




CC  
COPY POINT  
Plano de detalle D-000.

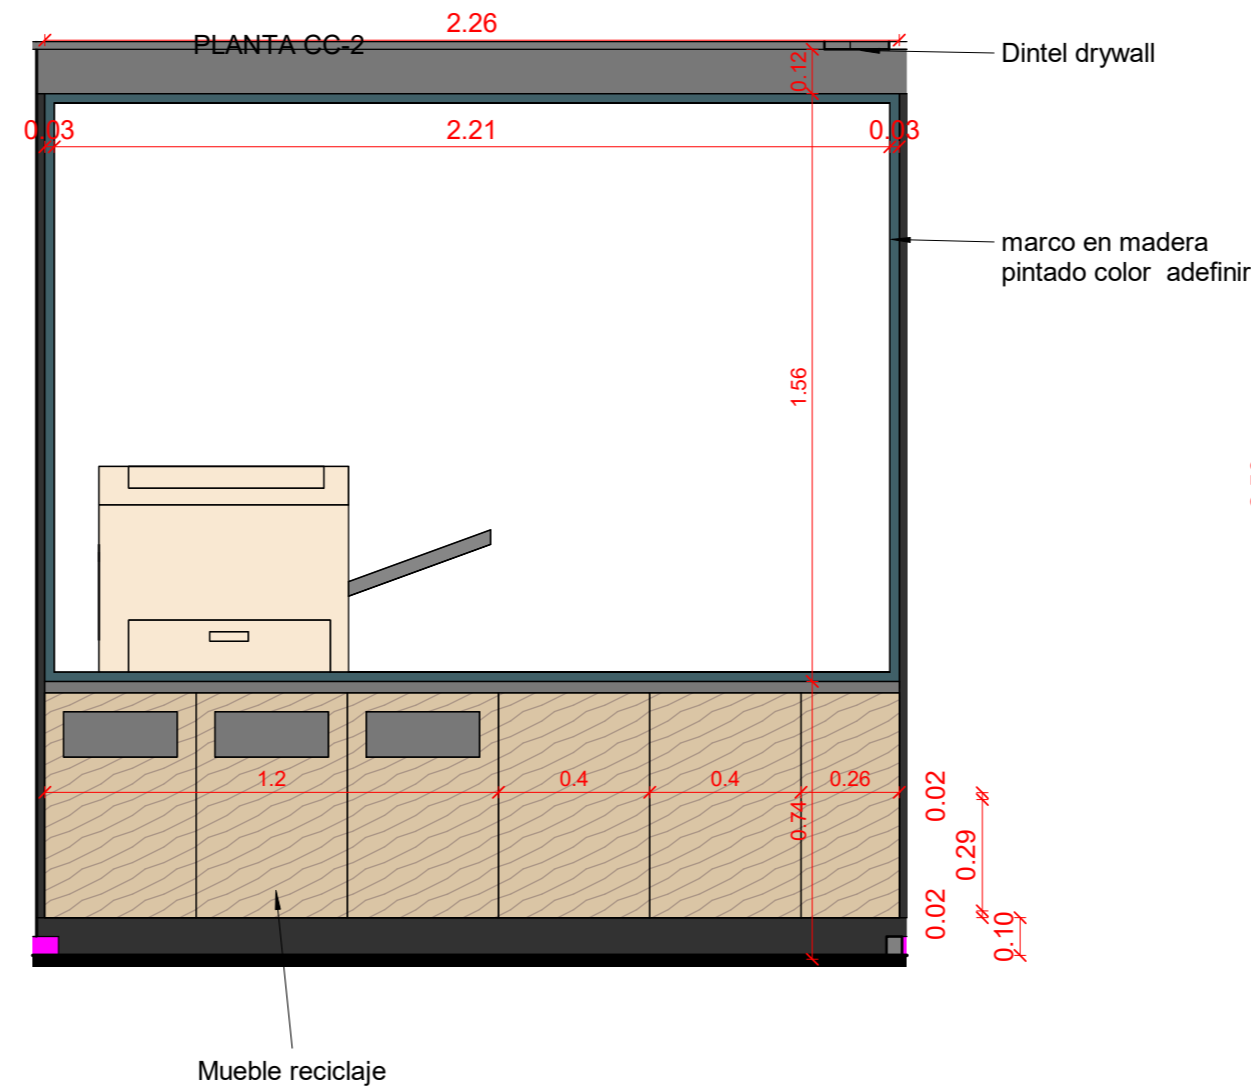


ELEVACION CC-2  
Escala 1 : 20

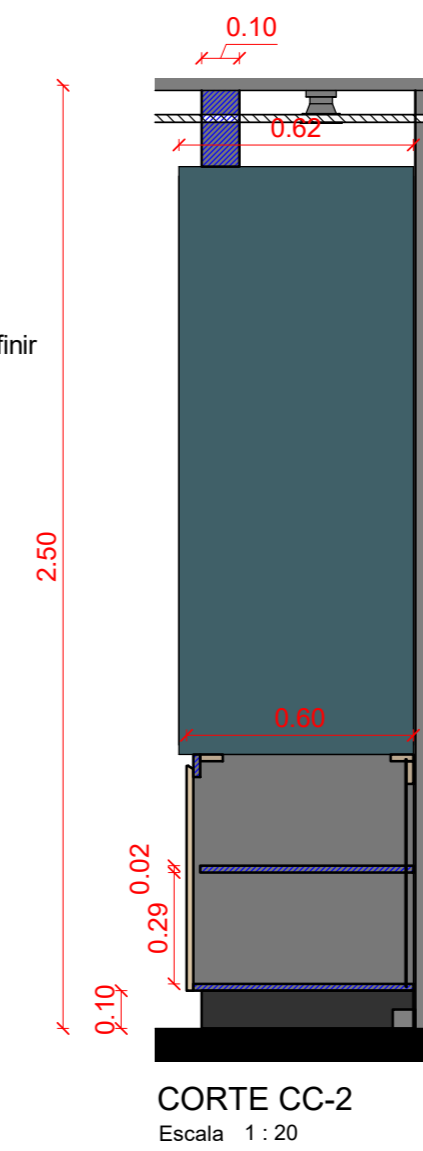

CORTE CC-2  
Escala 1 : 20

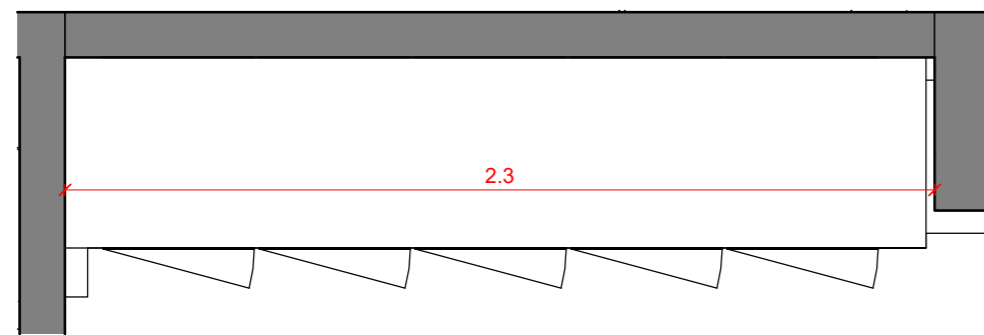


PLANTA CL-b  
Escala 1 : 20

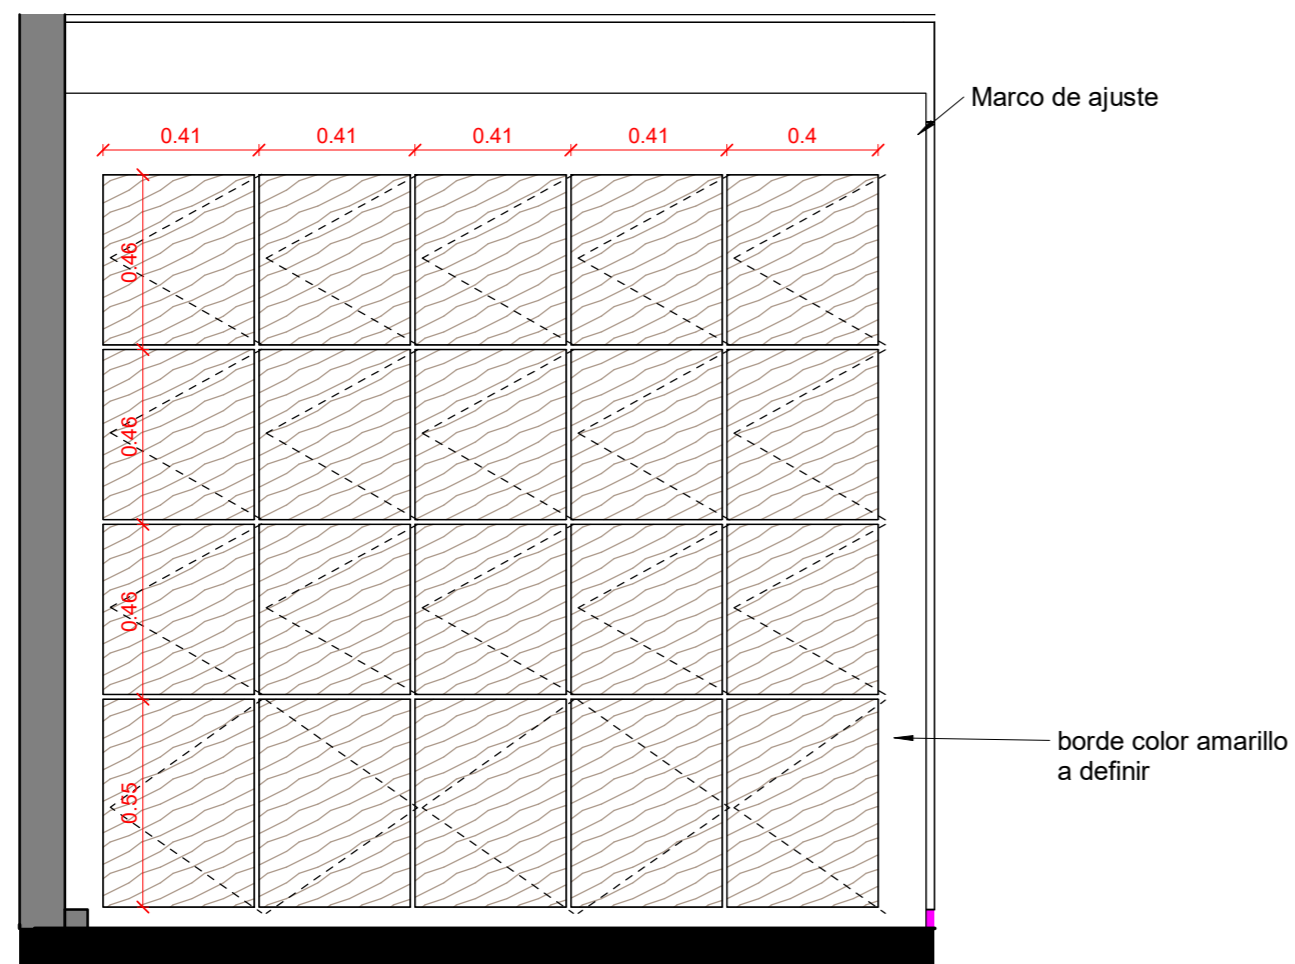

ELEVACION CL-a  
Escala 1 : 20

CL  
LOCKERS

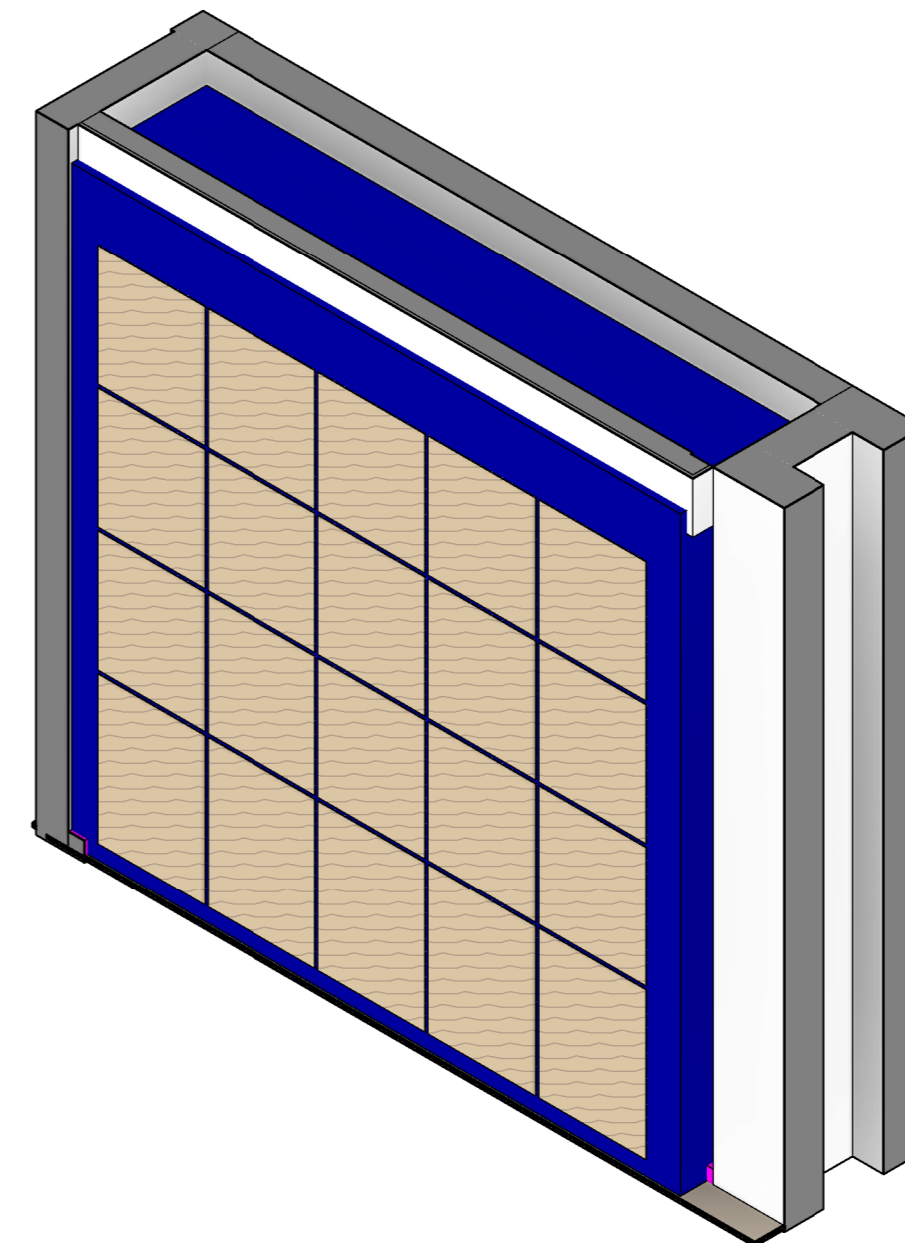

CARPINTERIA ESPECIAL  
- 2

Version 2

C-11

PLANO	CARPINTERIA ESPECIAL - 2
ESCALA	1 : 20
FECHA	11/01/22
Diseñador	Andres Jaimes Charris
NOTAS	-

Todas las medidas se verificarán en obra.

El proyecto y el diseño indicados en este plano son propiedad intelectual de Andres Jaimes Charris. Está prohibida su utilización total o parcial sin su expresa autorización.

LAS SUPERFICIES Y CANTIDADES EXPRESADAS EN ESTOS PLANOS SON REFERENCIALES, EL OFERENTE DEBERA VALIDARLAS COMO PARTE DE SU PROPUESTA.