


# RR CARPINTERIA P1

COD.	CANT.	Descripción
A	8	Mesa CORIAN
CL-a	1	Lockers 7 modulos
G1	1	Closet con puerta con repisas internas 1,10
Ma-1	1	Division Recepcion
Me0	1	Mueble recepcion
Me1	1	Mesa diligenciamiento
Me2	1	Mesa autoconsulta
Me8	1	Guardado bajo
Ms6	1	sofa de espera 2
Ms7	1	sofa espera 1
R1	1	MUEBLE PARD

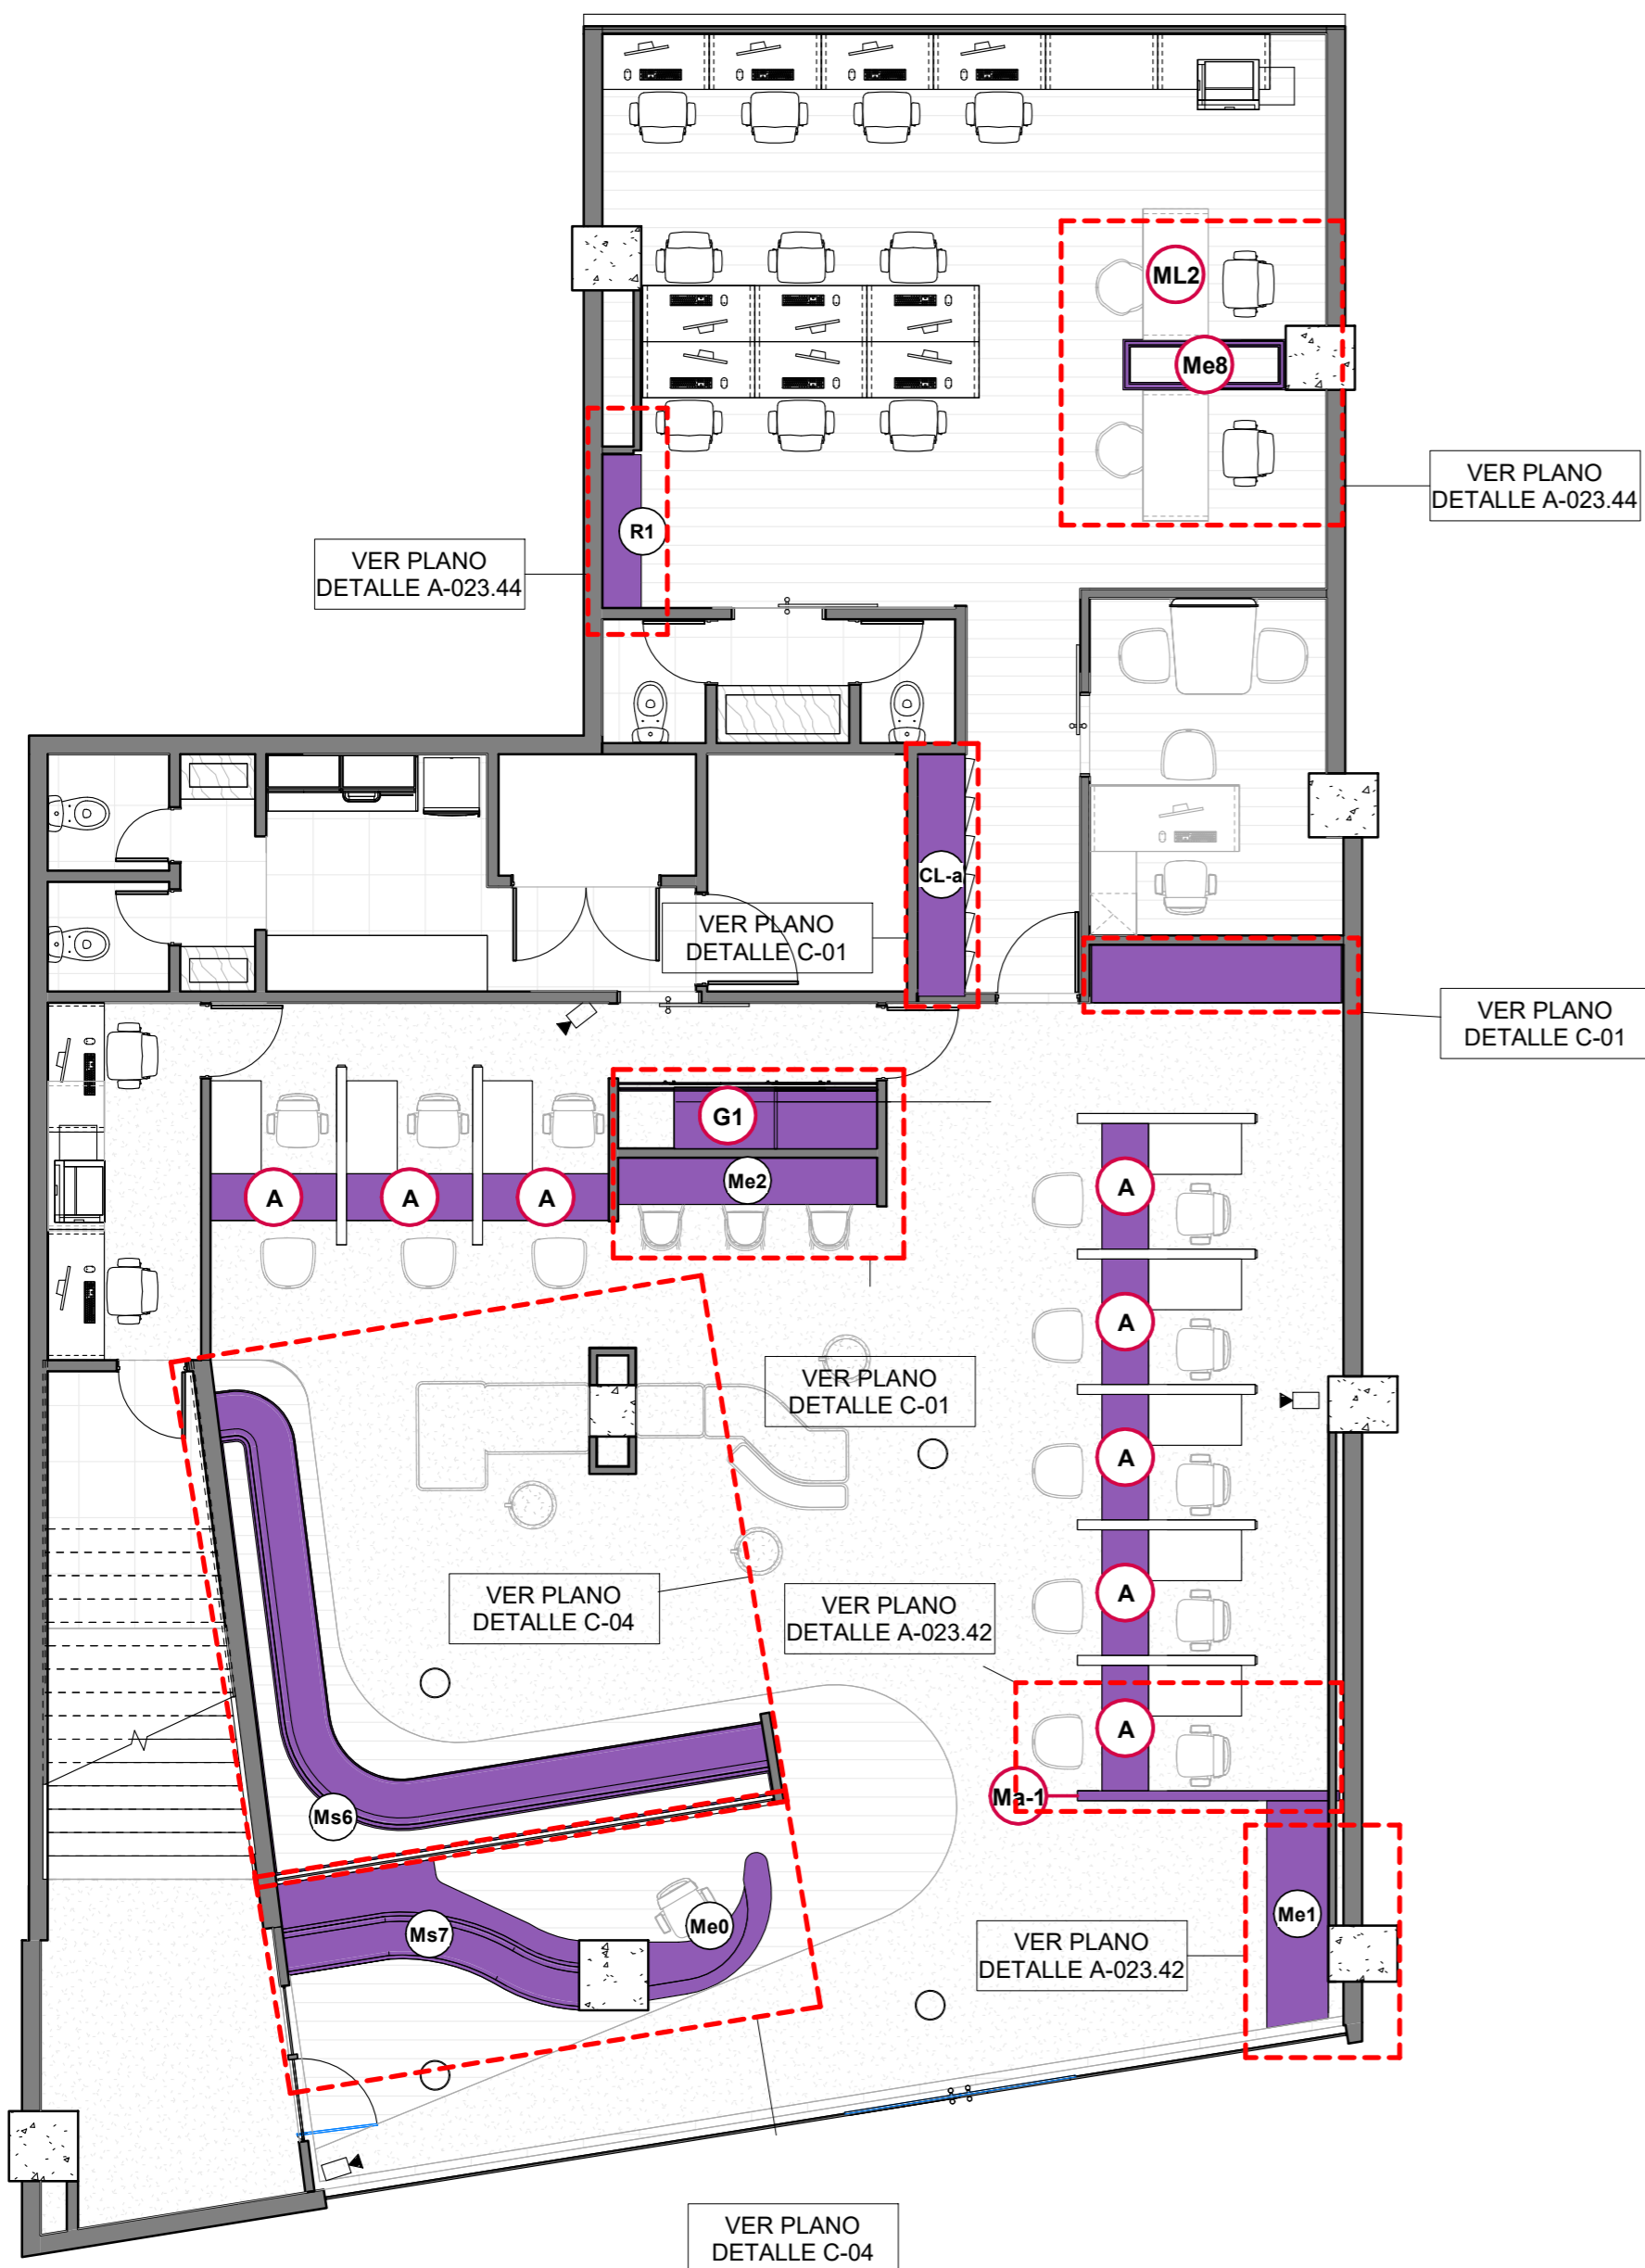

Carpinteria Especial P1  
Escala 1:75

## CARPINTERIA ESPECIAL P1 - SEDE RONDA REAL

Version 2

RR-13

PLANO CARPINTERIA ESPECIAL P1  
 ESCALA SEDE RONDA REAL  
 1:75  
 FECHA 11/12/24  
 Diseñador Andres Jaimes Charris  
 NOTAS -

Todas las medidas se verificarán en obra.

El proyecto y el diseño indicados en este plano son propiedad intelectual de Andres Jaimes Charris. Está prohibida su utilización total o parcial sin su expresa autorización.

LAS SUPERFICIES Y CANTIDADES EXPRESADAS EN ESTOS PLANOS SON REFERENCIALES, EL OFERENTE DEBERA VALIDARLAS COMO PARTE DE SU PROPUESTA.