

RR TABIQUES PISO 2

N°	Tipo	ML	M2
D1	DINTEL A FONDO DE LOSA	14.59	8.37
T1	DW P Blanca	11.07	27.87
T3	DW P Blanca 10cm	50.42	150.67
T4	DW - PLACA VERDE - 10cm	10.95	26.56
T12	DW MEDIO FORRO 1 CARA PLACA BLANCA	25.98	60.68
Grand total: 49		113.00	274.15

muros existentes P2

N°	Tipo	ML	M2
	Mampostería - 20cm	89.33	281.58
	Mampostería - 12cm	17.82	46.08
Grand total: 29		107.15	327.66

MUROS Y TABIQUES P2 - SEDE RONDA REAL

Version 2


RR-10

PLANO MUROS Y TABIQUES P2 - SEDE RONDA REAL  
 ESCALA 1:75  
 FECHA 11/12/24  
 Diseñador Andres Jaimes Charris  
 NOTAS -

Todas las medidas se verificarán en obra.

El proyecto y el diseño indicados en este plano son propiedad intelectual de Andres Jaimes Charris. Está prohibida su utilización total o parcial sin su expresa autorización.

LAS SUPERFICIES Y CANTIDADES EXPRESADAS EN ESTOS PLANOS SON REFERENCIALES, EL OFERENTE DEBERA VALIDARLAS COMO PARTE DE SU PROPUESTA.

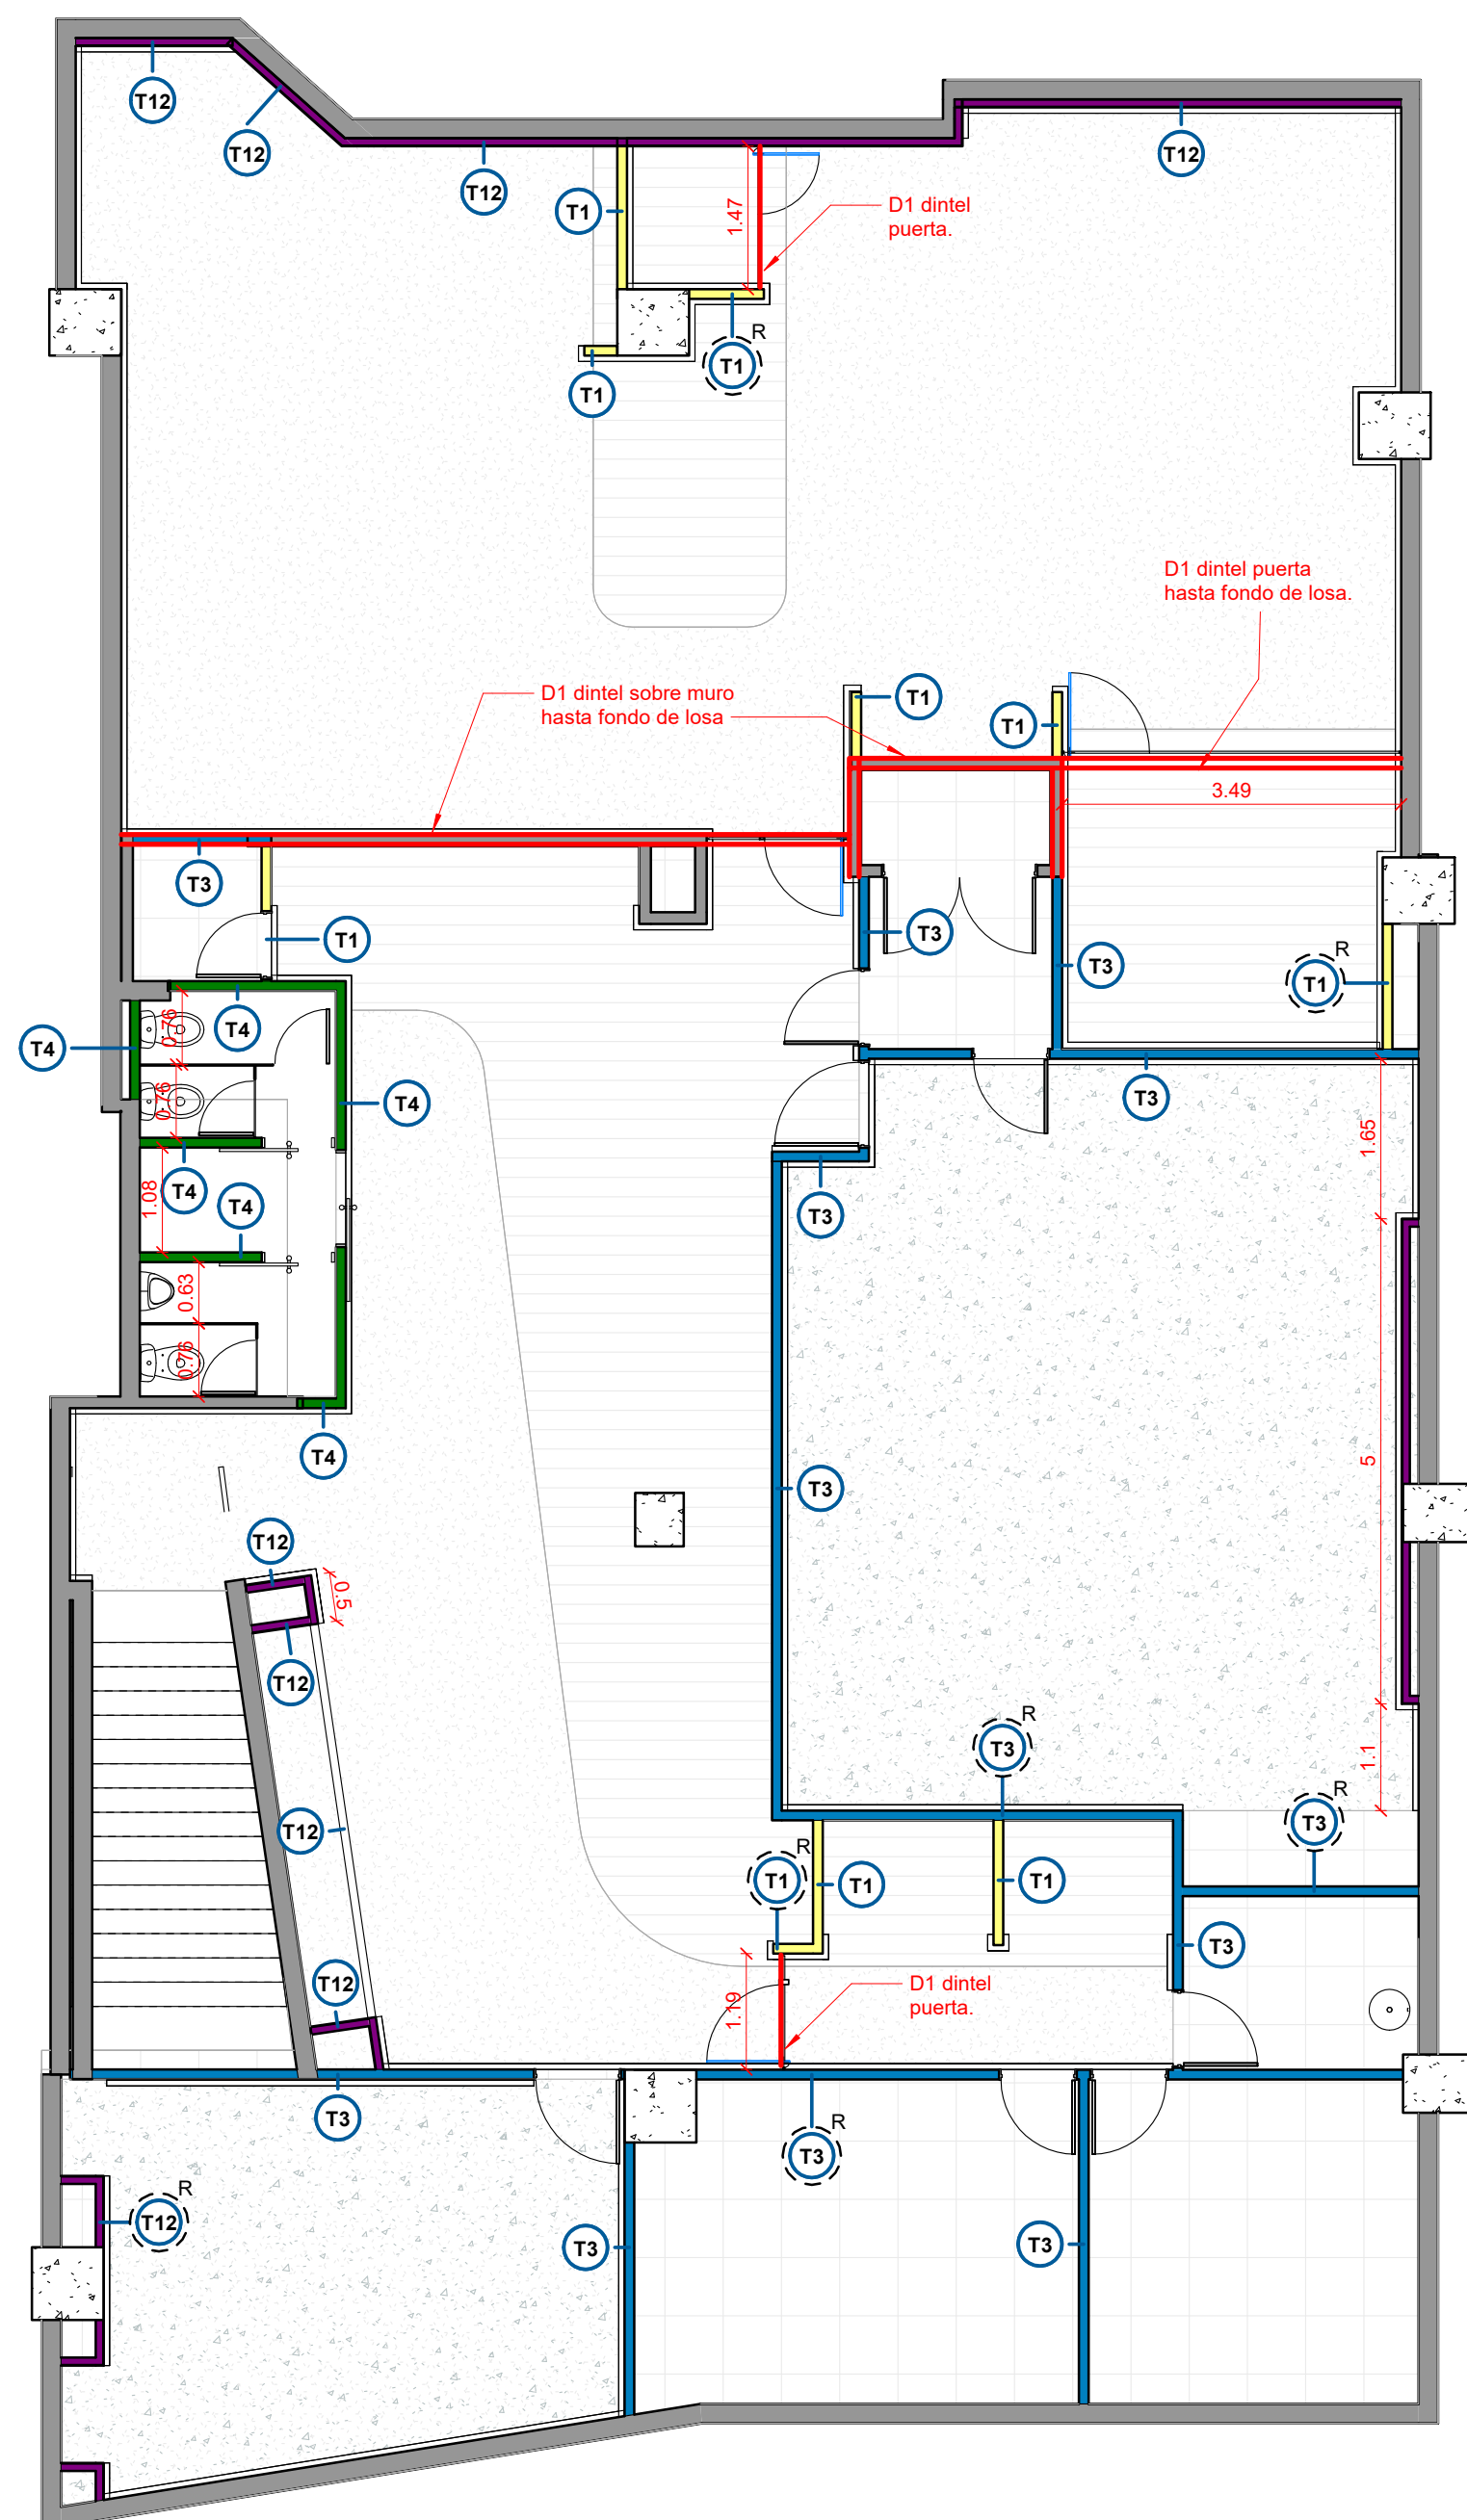

P2 Muros y Tabiques  
 Escala 1:75