

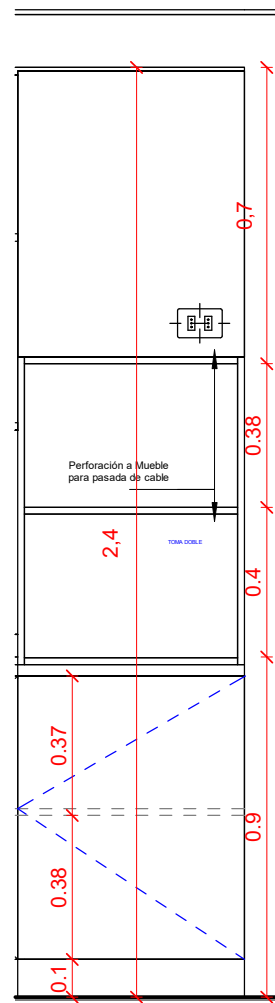
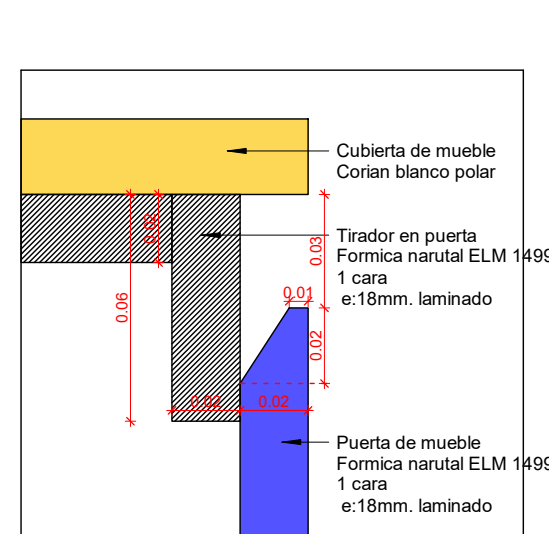



Me4

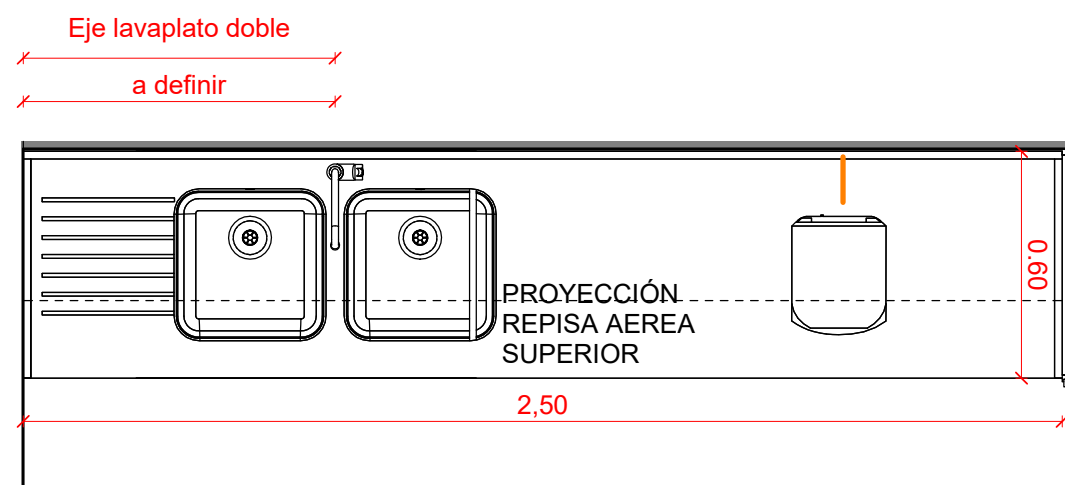


0.60
TORRE MICROONDAS / ALZADO
Escala 1 : 20

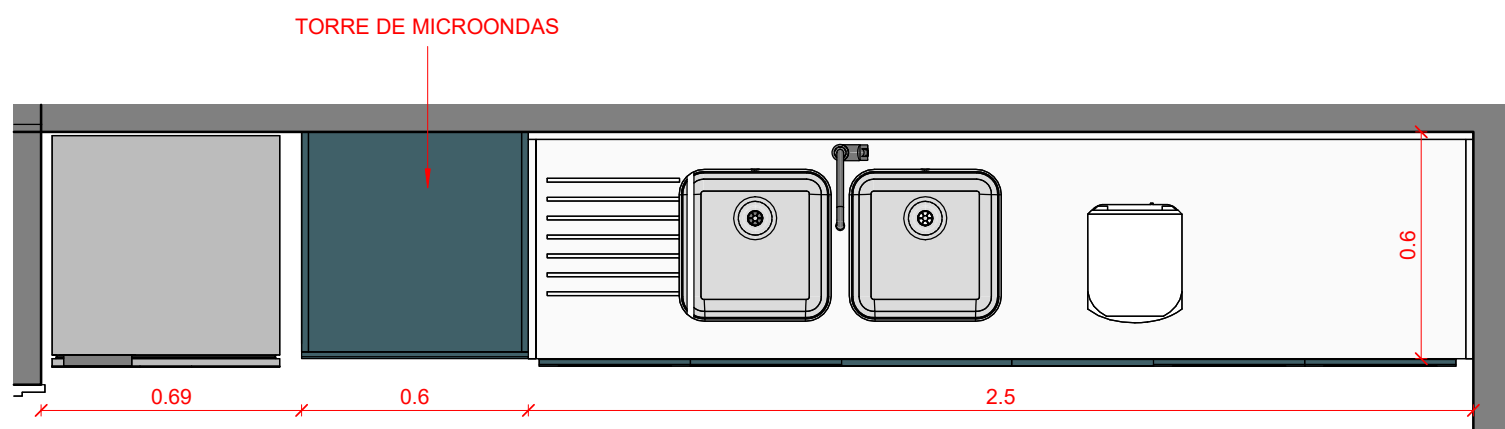


DETALLE TIRADOR EN PUERTA MUEBLE BASE
ESCALA 1:2

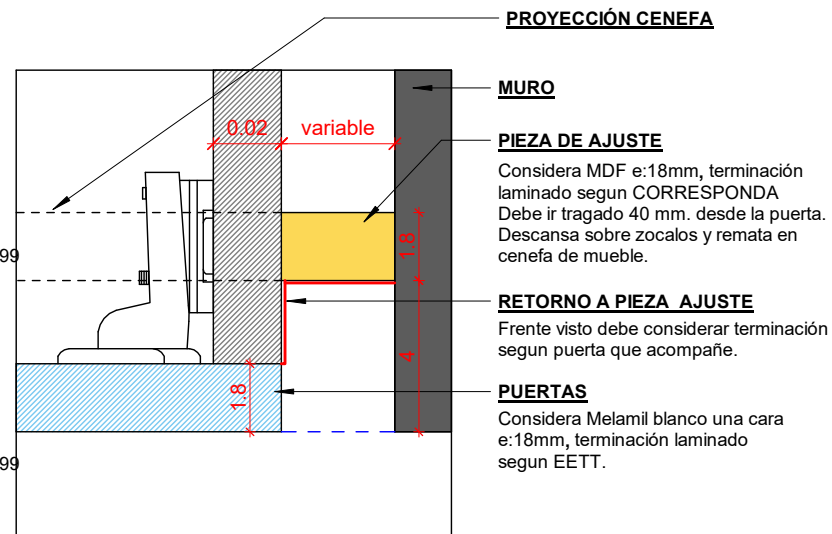


DETALLE PIEZA DE AJUSTE
ESCALA 1:2

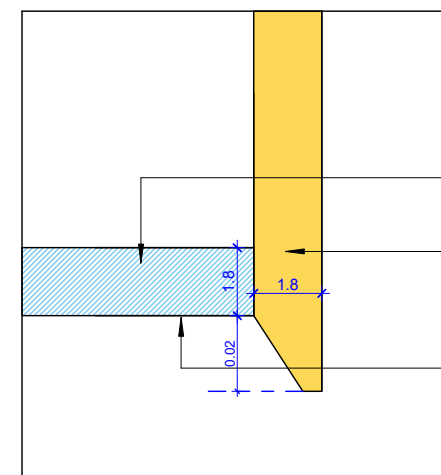


DETALLE TIRADOR EN PUERTA
ESCALA 1:2

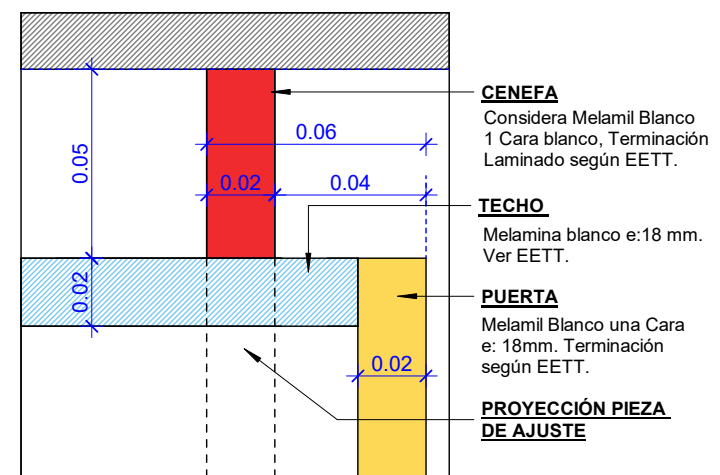

DETALLE CENEFA EN MUEBLE AEREO
ESCALA 1:2

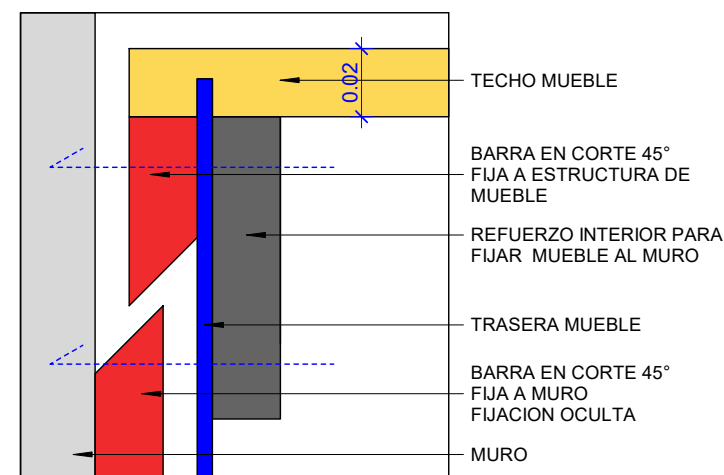

ESQUEMA ANCLAJE MUEBLE AEREO
ESCALA 1:2

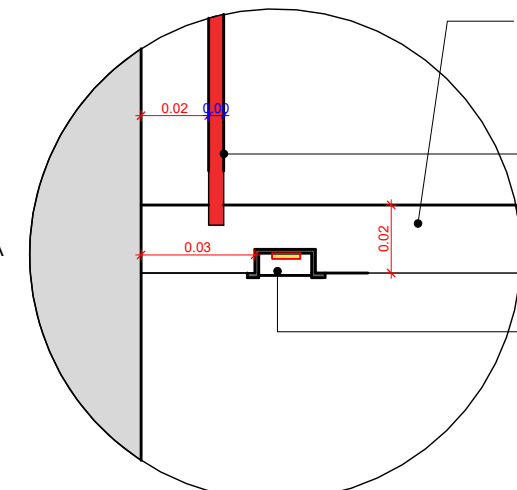

DETALLE ILUMINACIÓN MUEBLE AEREO
ESCALA 1:2



**CARPINTERIA ESPECIAL
- TORRE MICROONDAS
Me4**

Version 2

C-06

PLANO	CARPINTERIA ESPECIAL -
ESCALA	TORRE MICROONDAS Me4
FECHA	Como se indica
12/07/22	
Diseñador	Designer
NOTAS	-

Todas las medidas se verificarán en obra.

El proyecto y el diseño indicados en este plano son propiedad intelectual de Andres Jaimes Charris. Está prohibida su utilización total o parcial sin su expresa autorización.

LAS SUPERFICIES Y CANTIDADES
EXPRESADAS EN ESTOS PLANOS
SON REFERENCIALES, EL
OFERENTE DEBERA VALIDARLAS
COMO PARTE DE SU PROPUESTA.