

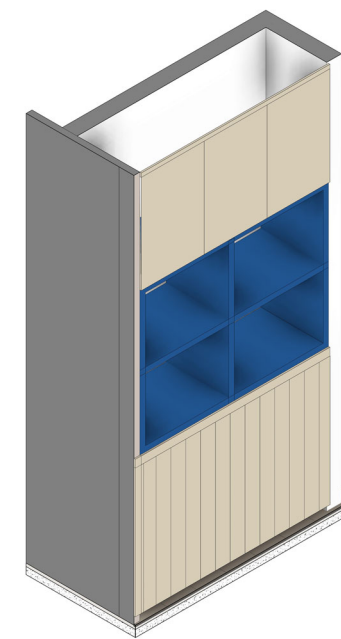


Ms1, Ms2, Ms3

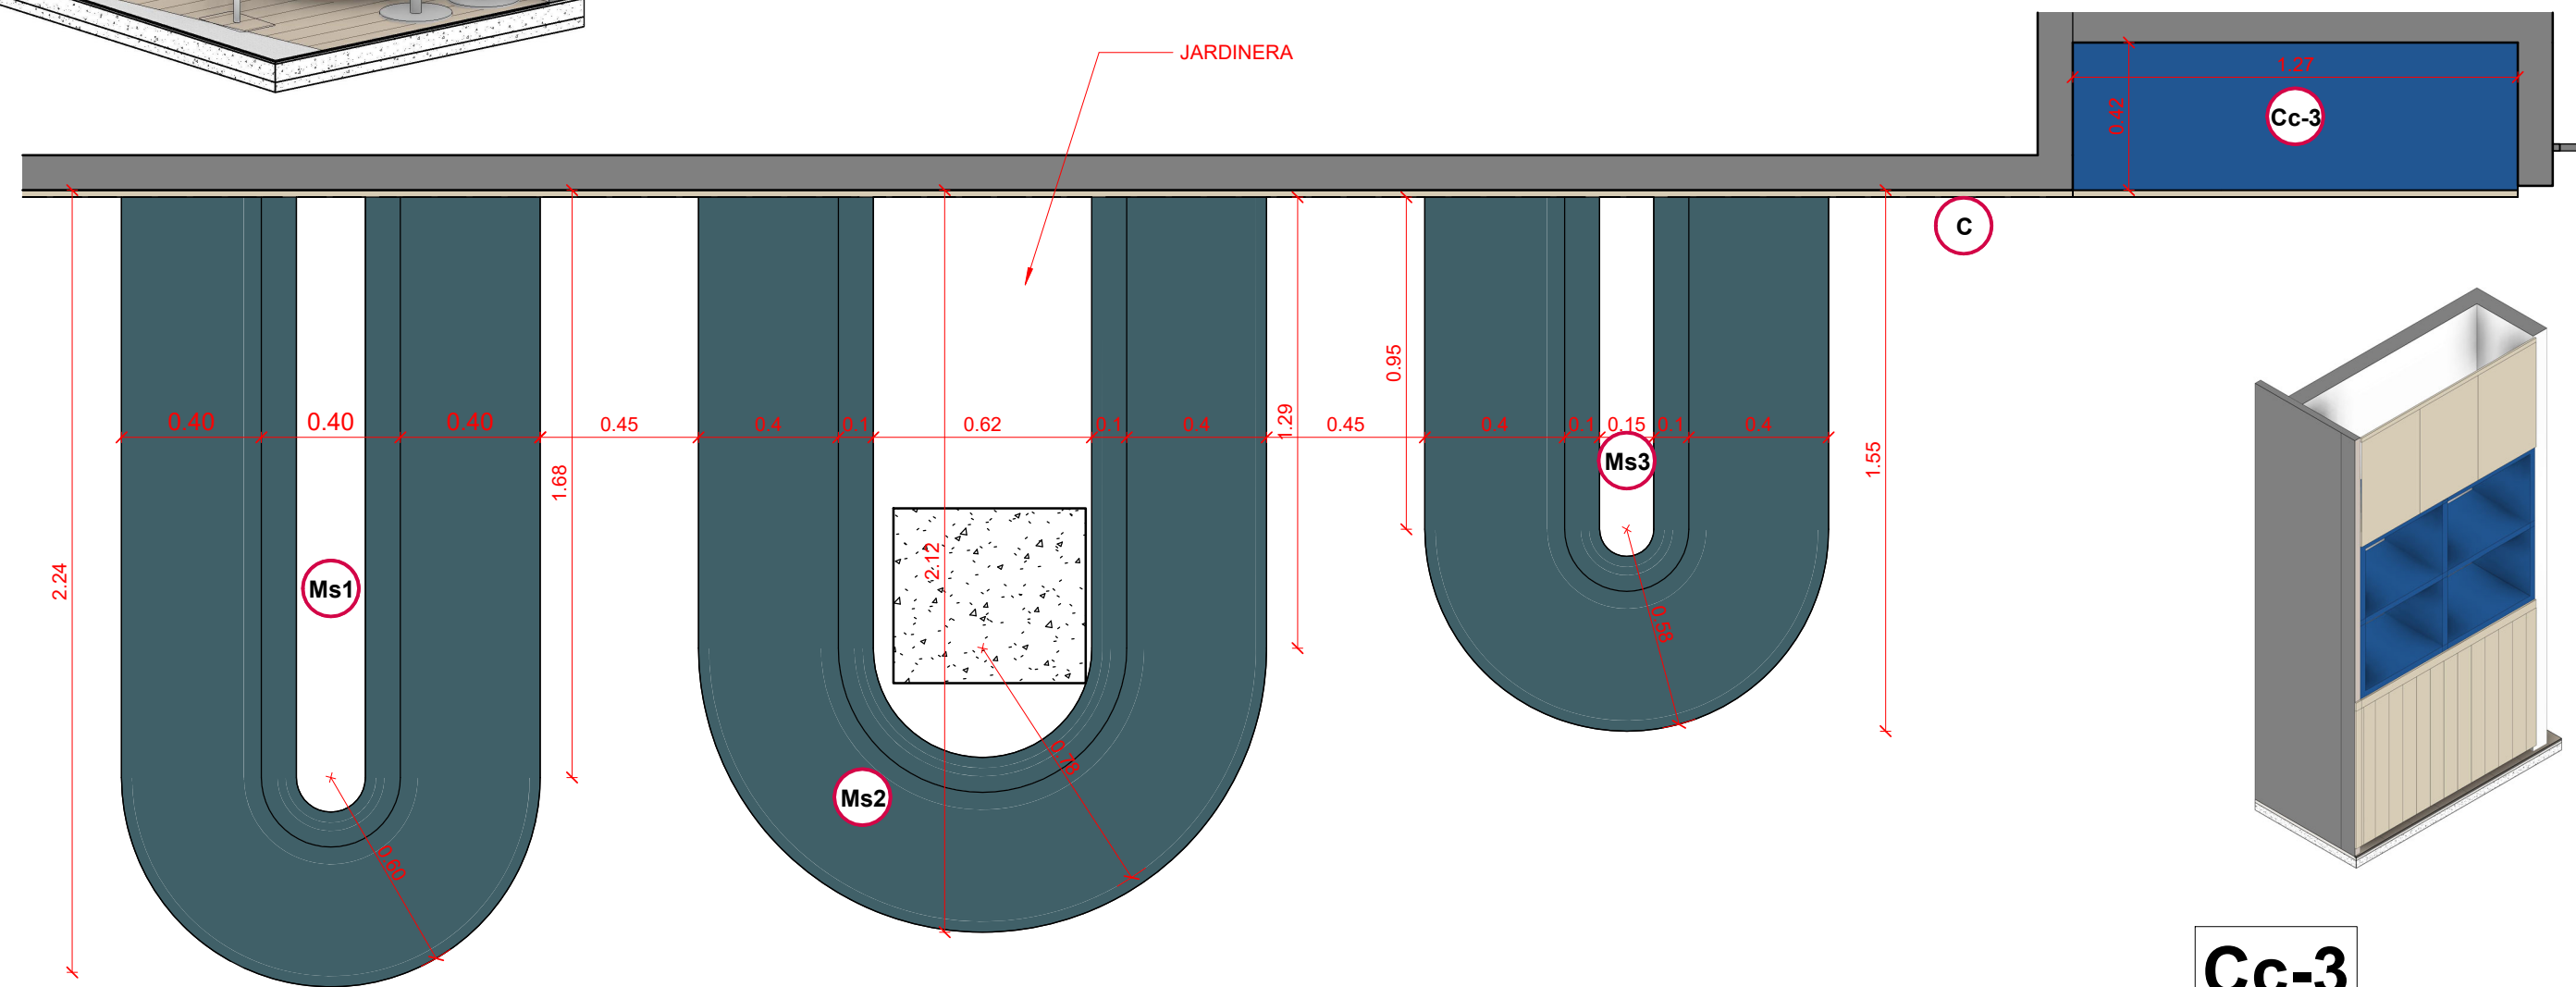

Cc-3

C

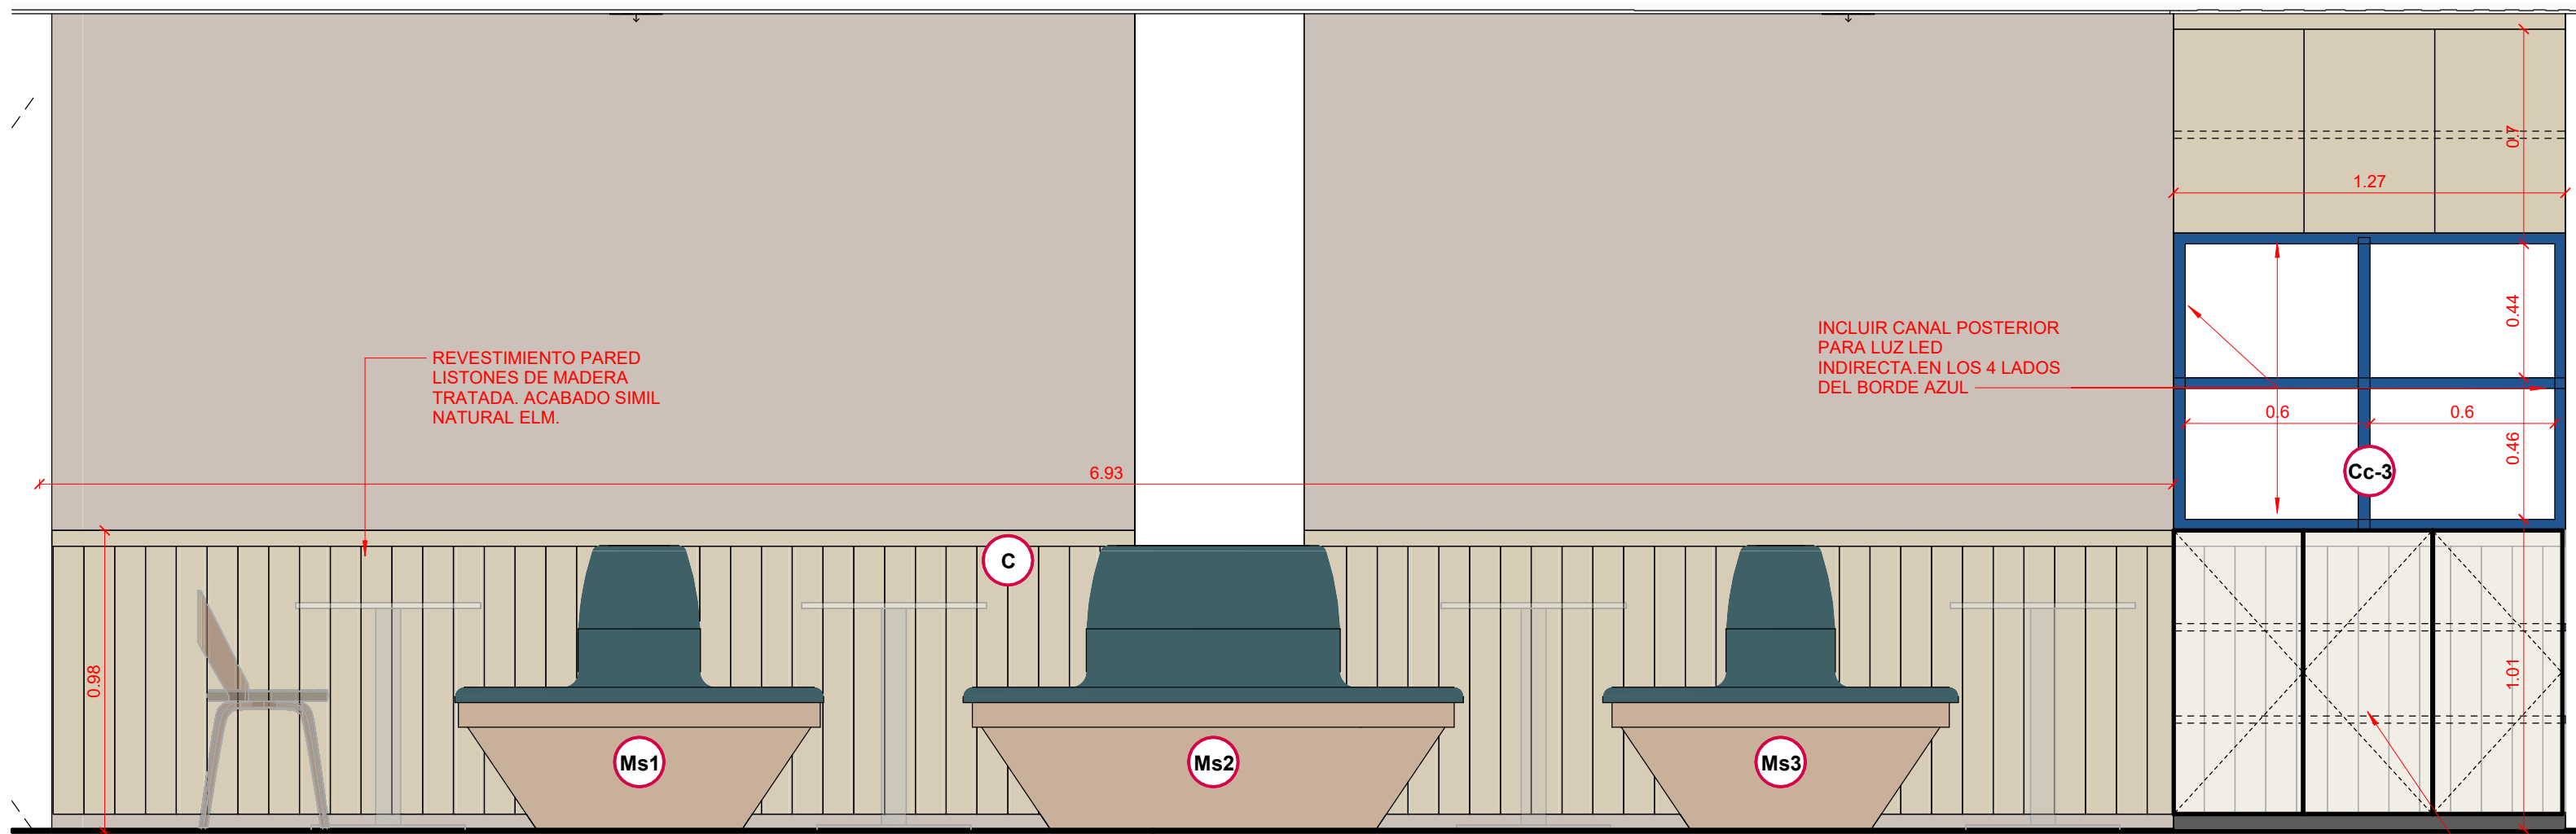

PUERTAS CON REVESTIMIENTO IGUAL A LA PARED

Carpinteria detalle 2

Version 2

C-02

PLANO Carpinteria detalle 2
ESCALA 1 : 20
FECHA 04/02/25
Diseñador Diseñador
NOTAS -

Todas las medidas se verificarán en obra.

El proyecto y el diseño indicados en este plano son propiedad intelectual de Andres Jaimes Charris. Está prohibida su utilización total o parcial sin su expresa autorización.

LAS SUPERFICIES Y CANTIDADES EXPRESADAS EN ESTOS PLANOS SON REFERENCIALES, EL OFERENTE DEBERA VALIDARLAS COMO PARTE DE SU PROPUESTA.