
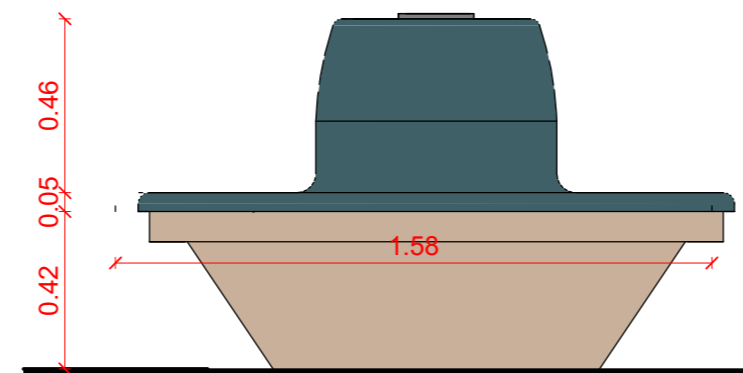



Section 16
Escala 1 : 20

S-1
SOFA CAFETERIA P20


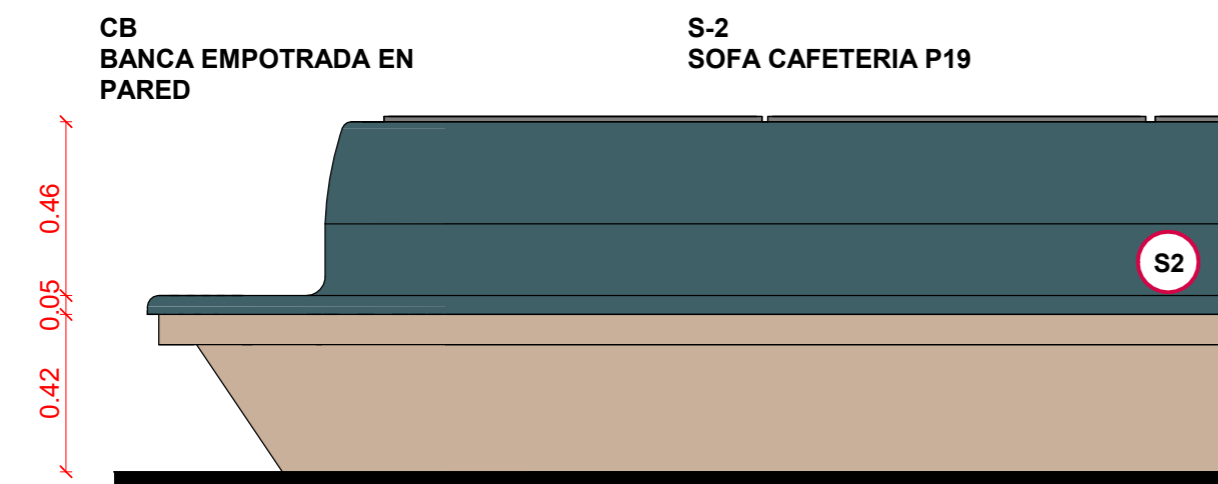


ELEVACION ME-1
Escala 1 : 20

CORTE ME-1
Escala 1 : 20

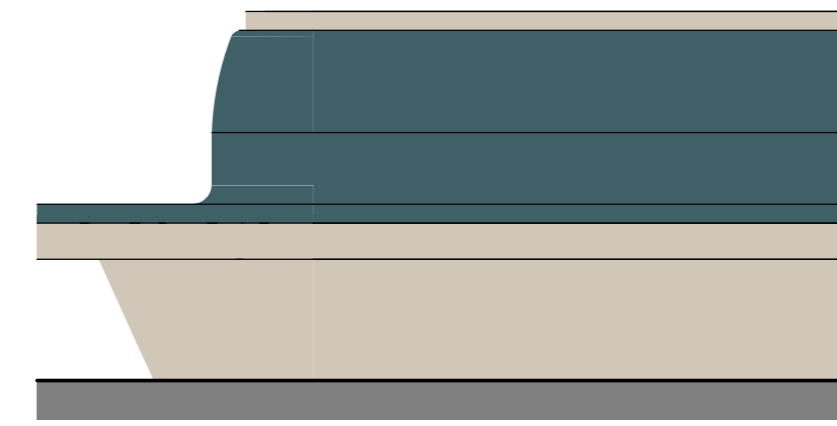

Section 1
Escala 1 : 20

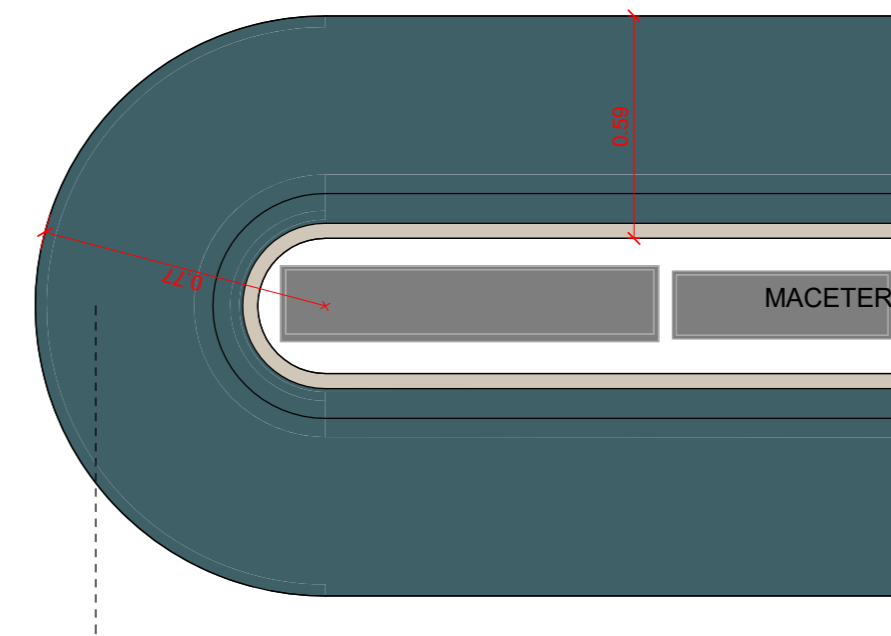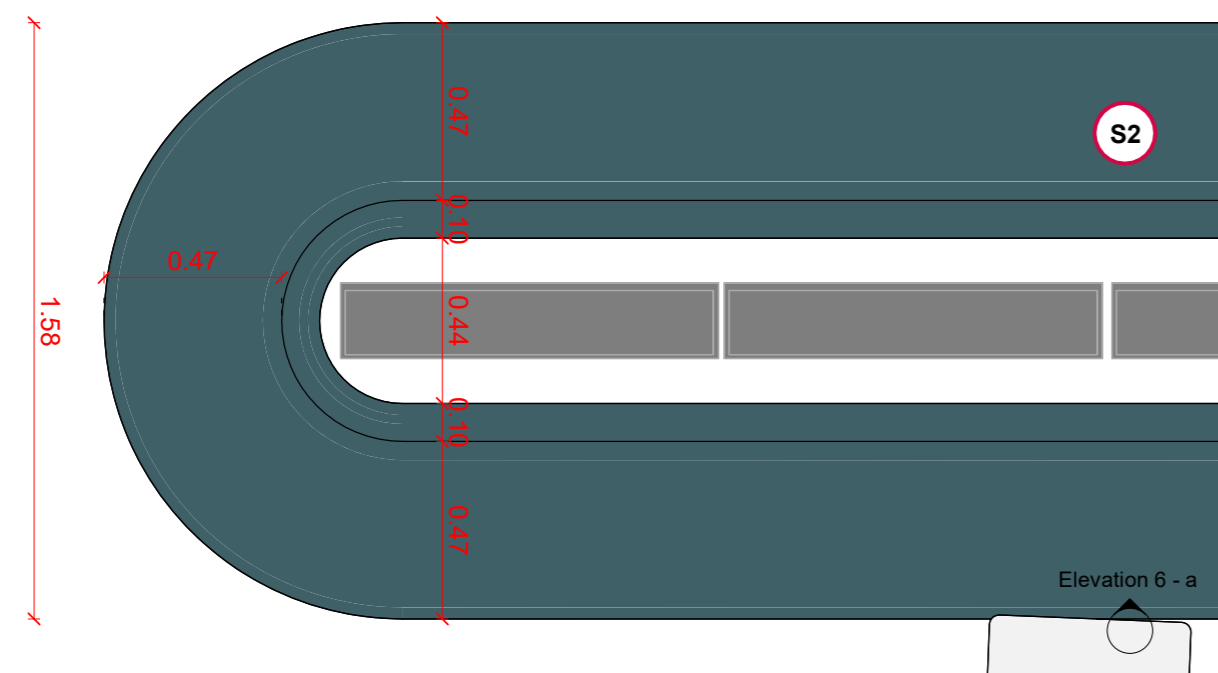

CARPINTERIA ESPECIAL
- 4

Version 2

C-14

PLANO	CARPINTERIA ESPECIAL - 4
ESCALA	1 : 20
FECHA	12/10/22
Diseñador	Andres Jaimes Charris
NOTAS	-

Todas las medidas se verificarán en obra.

El proyecto y el diseño indicados en este plano son propiedad intelectual de Andres Jaimes Charris. Está prohibida su utilización total o parcial sin su expresa autorización.

LAS SUPERFICIES Y CANTIDADES EXPRESADAS EN ESTOS PLANOS SON REFERENCIALES, EL OFERENTE DEBERA VALIDARLAS COMO PARTE DE SU PROPUESTA.