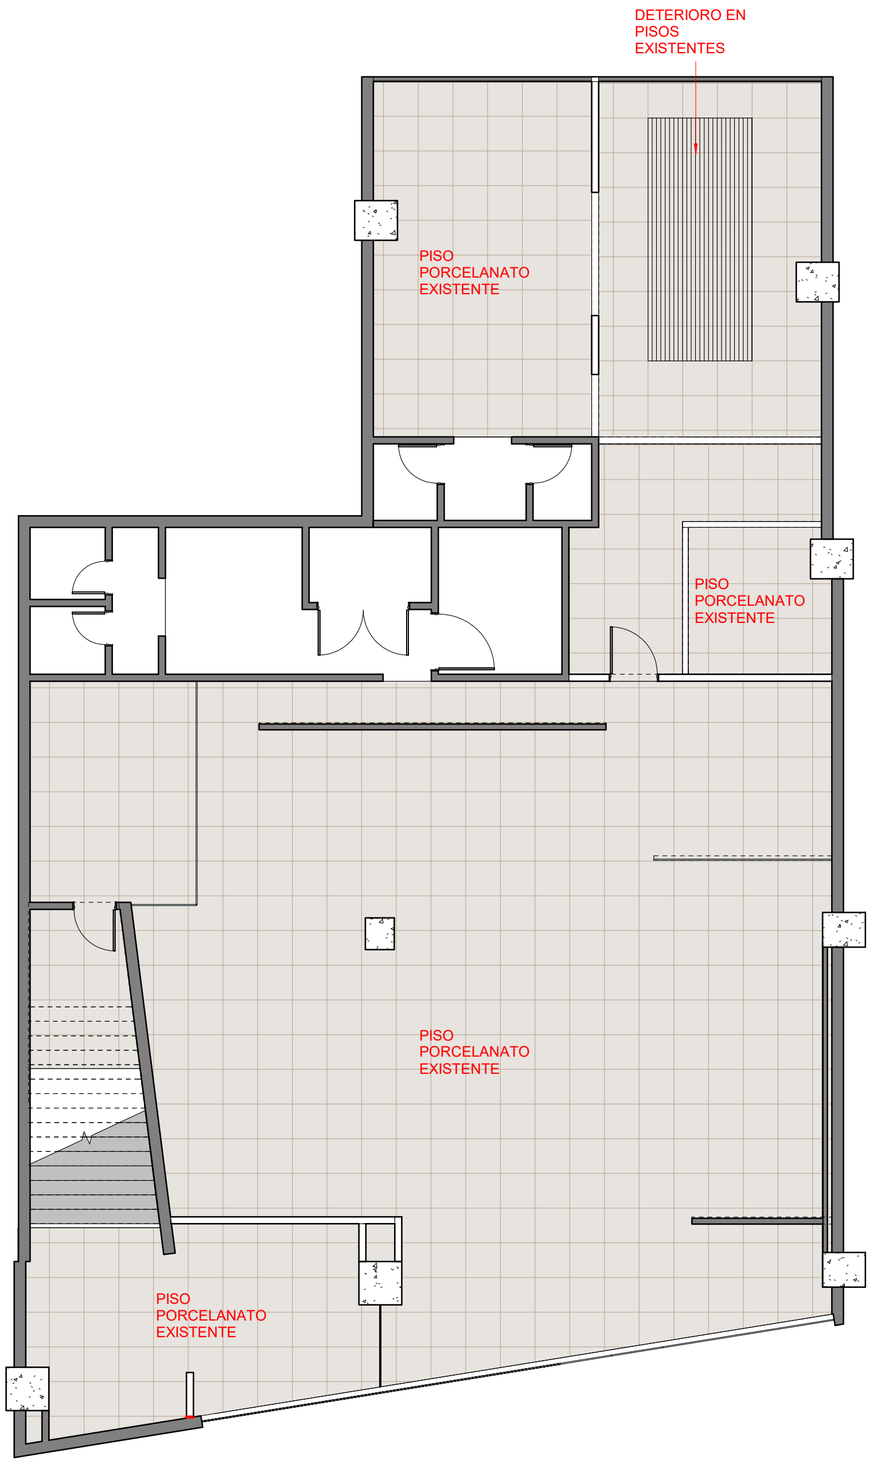

Acabado de Pisos EXISTENTES P1
Escala 1 : 75

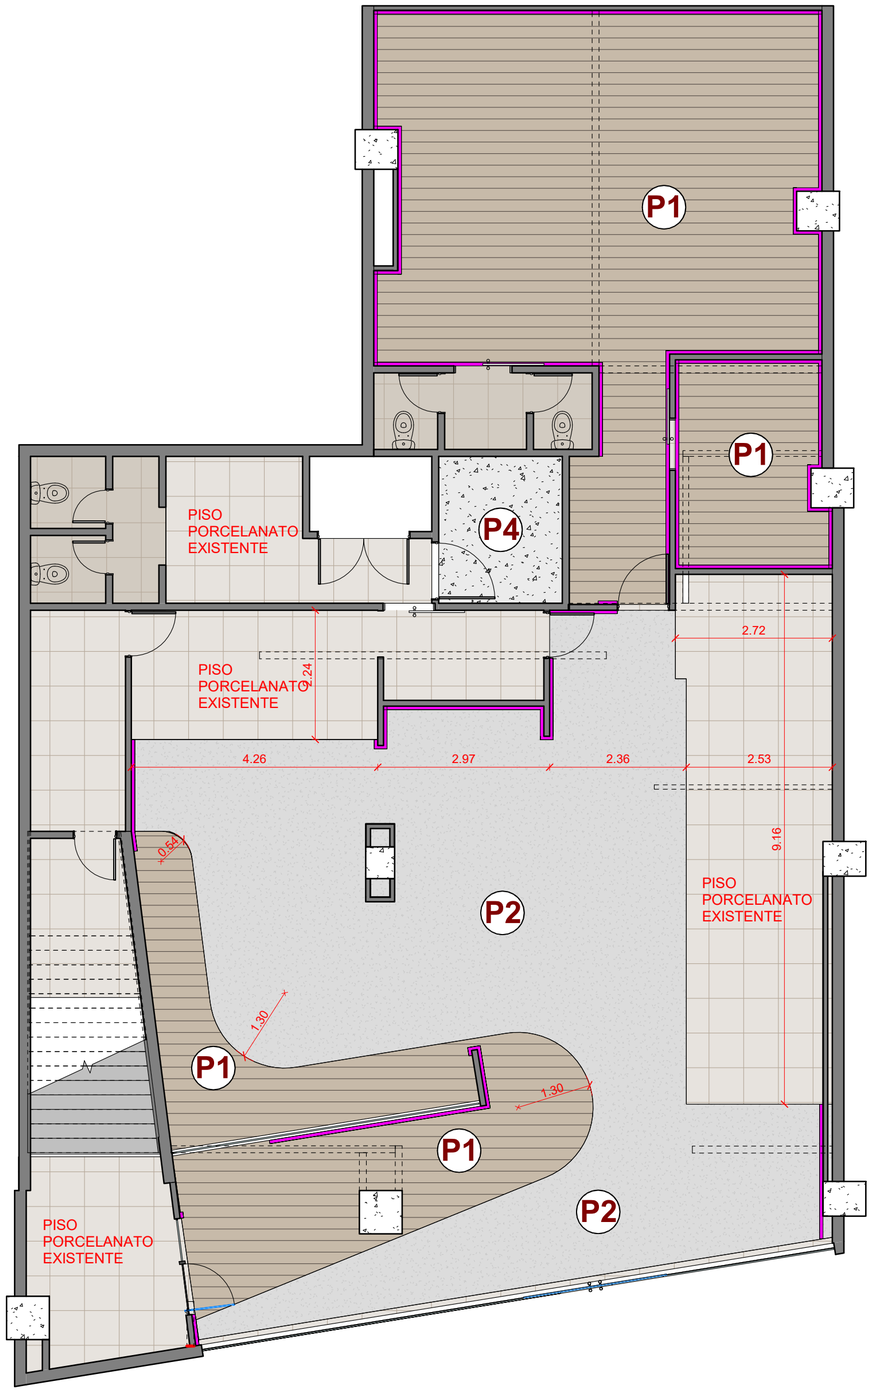

Acabado de Pisos PROPUESTA P1
Escala 1 : 75

SUELOS P1 RR

Cod.	Área	Descripción
P1	89.62 m²	Vinilo simil madera
P2	74.86 m²	piso concreto claro
P4	5.43 m²	Piso Antiestatico

RR ZOCALOS P1

Tipo	ML
Zócalo - MDF	66.65

ACABADO DE PISOS P1 - SEDE RONDA REAL

Version 2 — **RR-11**

PLANO	ACABADO DE PISOS P1 - SEDE RONDA REAL
ESCALA	1:75
FECHA	11/12/24
Diseñador	Andres Jaimes Charris
NOTAS	-

Todas las medidas se verificarán en obra.

El proyecto y el diseño indicados en este plano son propiedad intelectual de Andres Jaimes Charris Está prohibida su utilización total o parcial sin su expresa autorización.

LAS SUPERFICIES Y CANTIDADES EXPRESADAS EN ESTOS PLANOS SON REFERENCIALES, EL OFERENTE DEBERA VALIDARLAS COMO PARTE DE SU PROPUESTA.