







**ML1  
ESCRITORIO**  
Especificaciones según ppto.



**MC2 y MC3  
POLTRONAS**  
Especificaciones según ppto.

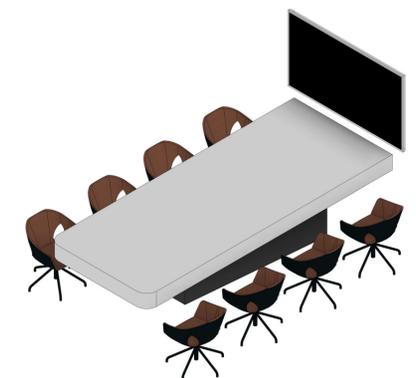


**ML11  
ESCRITORIO**  
Especificaciones según ppto.

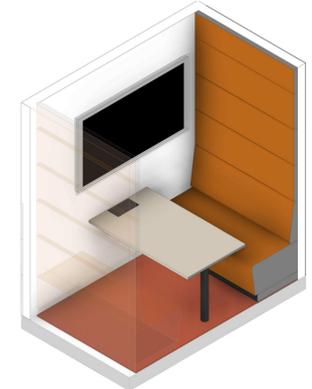


**ML8  
MESA OPEN BOOTH**  
Especificaciones según ppto.



**ML1c  
TREN DE TRABAJO**  
Especificaciones según ppto.

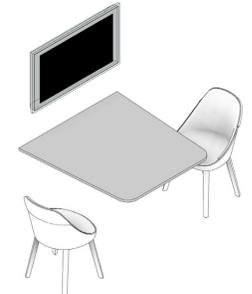

**ML8a  
MESA MEETING**  
Especificaciones según ppto.

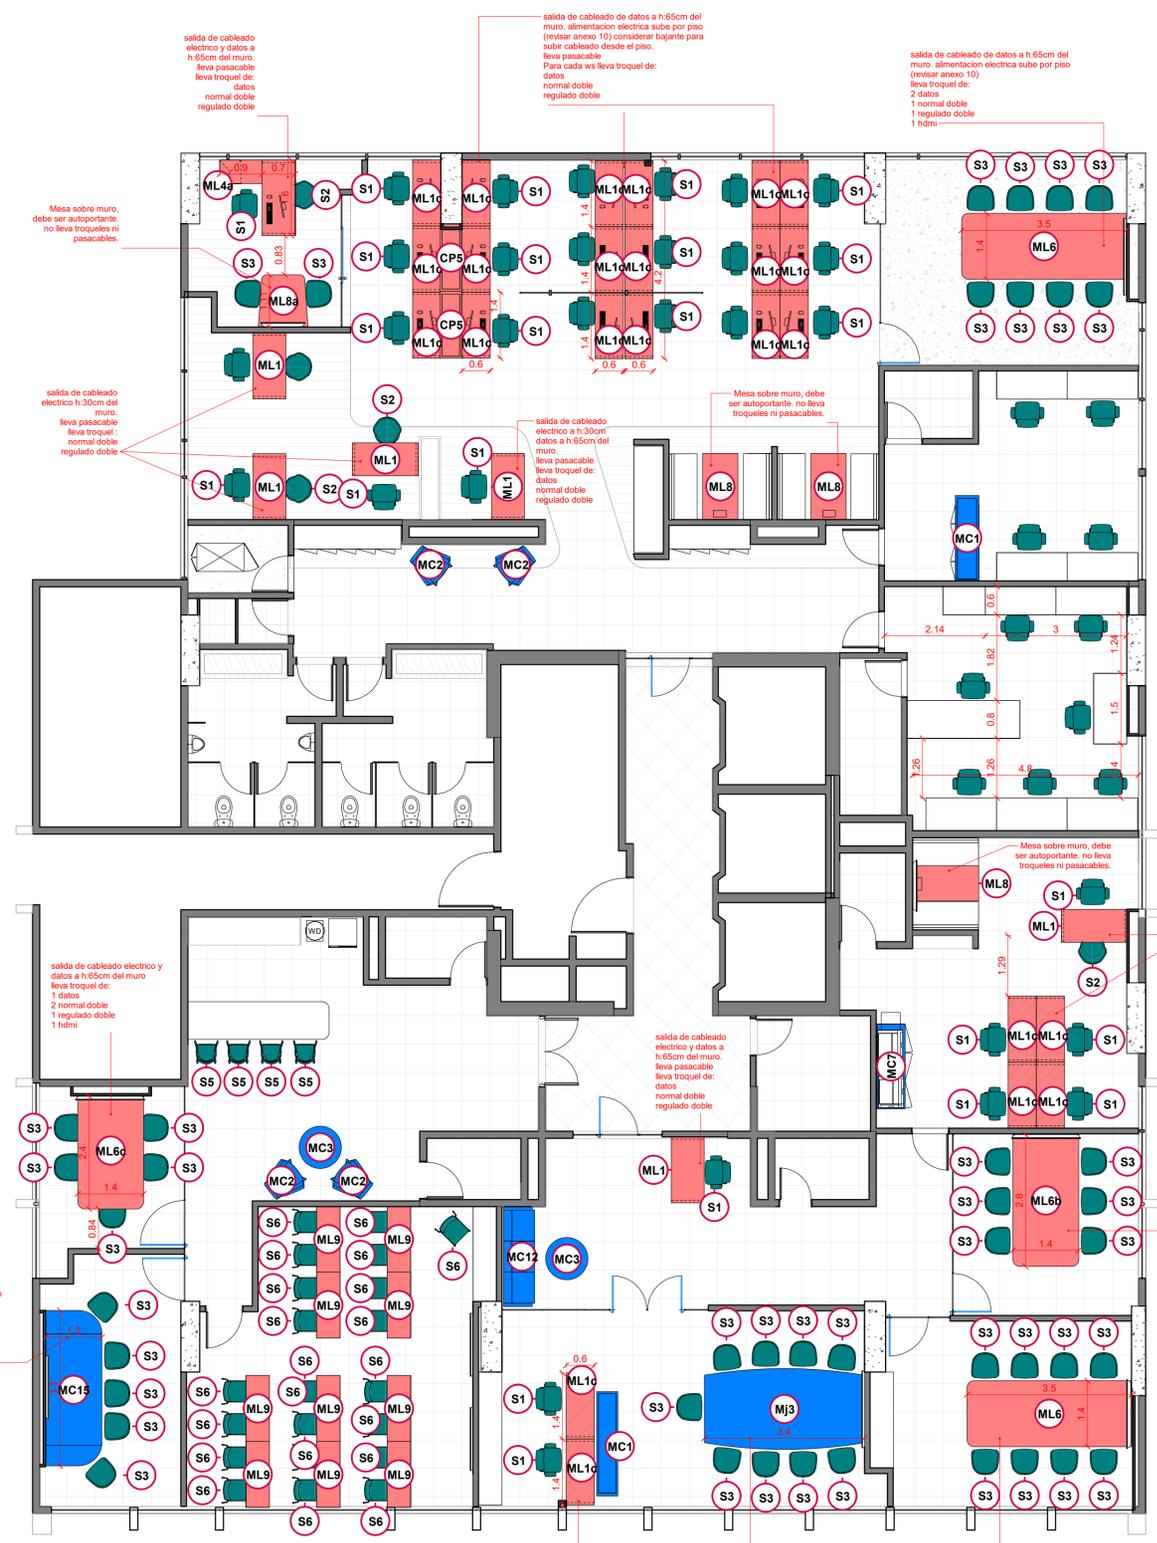

Mobiliario de Linea Piso 18  
Escala 1 : 75

M. DE LINEA P 18				
Cod.	Cant.	Descripción	Comentarios	
ML1	5	Puesto simple		
ML1c	18	Escritorio Of. Privada		
ML8	2	Mesa Open Booth		
ML8a	1	Mesa meeting of. privada		
S1	31			
S2	4	Silla Interlocutora		
S3	10	Silla Mesa de Juntas		
CP5	1	Maceta		
ML1	1	Puesto simple	CAC	
ML1c	6	Escritorio Of. Privada	CAC	
ML8	1	Mesa Open Booth	CAC	
ML9	2	Mesa Training -2pax	CAC	
S1	7		CAC	
S2	1	Silla Interlocutora	CAC	
S3	33	Silla Mesa de Juntas	CAC	
S5	4	Butaca hot desk	CAC	
S6	21	Silla 4 patas - Training	CAC	
Total general: 148				

COMPLEMENTOS P18		
Cod.	Cant.	Descripción
P18		
MC1	1	GUARDADO CABECERA BENCH
MC2	4	Poltrona - Sala de espera
MC3	2	Mesa circular baja
Total general: 7		

**MOBILIARIO DE LINEA P18**


**OFICINAS CCC - V5 M-02**

PLANO	MOBILIARIO DE LINEA P18
ESCALA	1 : 75
FECHA	11/01/22
Diseñador	Diseñador
NOTAS	-


Todas las medidas se verificarán en obra.

El proyecto y el diseño indicados en este plano son propiedad intelectual de Andres Jaimes Charria. Está prohibida su utilización total o parcial sin su expresa autorización.

LAS SUPERFICIES Y CANTIDADES EXPRESADAS EN ESTOS PLANOS SON REFERENCIALES. EL OFERENTE DEBERA VALIDARLAS COMO PARTE DE SU PROPUESTA.

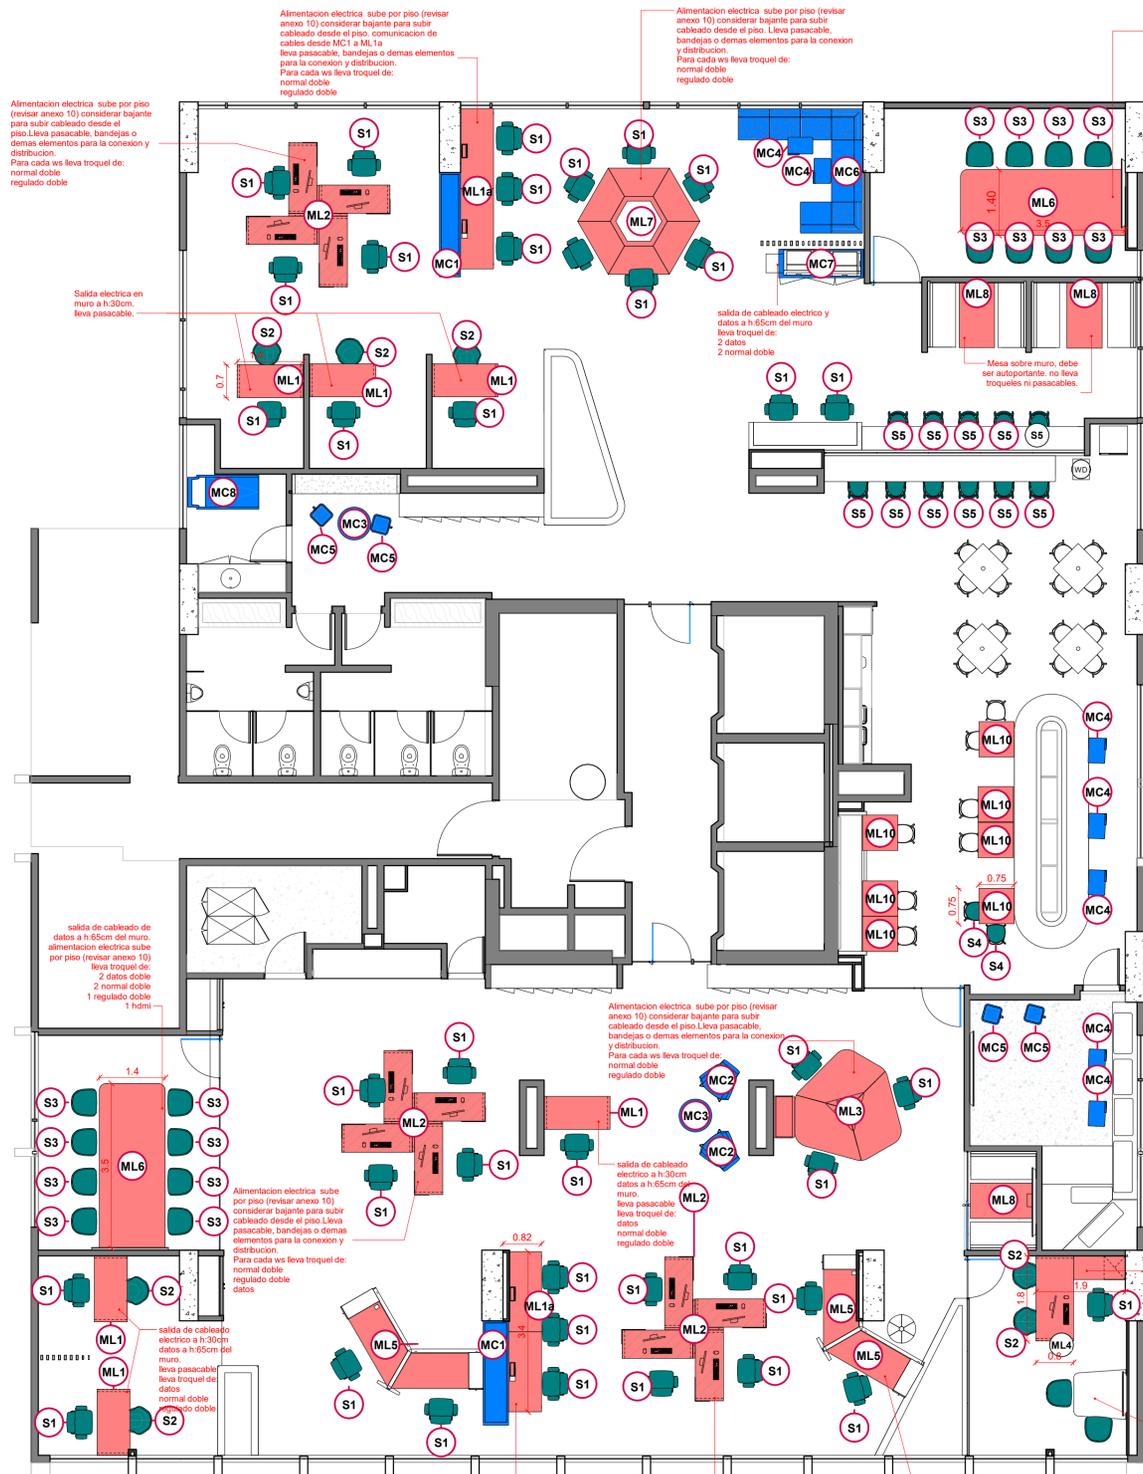

Mobiliario de Linea Piso 19  
Escala: 1:75

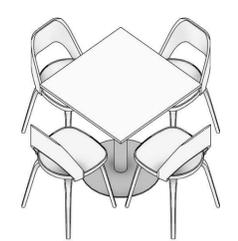

ML10 MESA CUADRADA COFFEE  
Especificaciones según ppto.



S4 SILLA CUATRO PATAS COFFEE  
Especificaciones según ppto.




ML1 MESA MEETING  
Especificaciones según ppto.



ML11 ESCRITORIO  
Especificaciones según ppto.



ML3 ESCRITORIO  
Especificaciones según ppto.

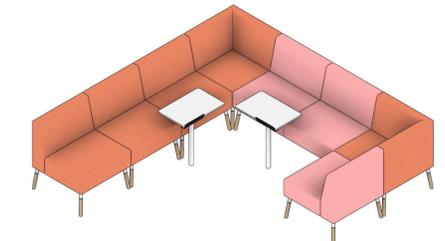

ML6 SOFA MODULAR  
Especificaciones según ppto.



MC4 MESA AUXILIAR  
Especificaciones según ppto.



ML2 ESCRITORIO  
Especificaciones según ppto.



ML1a ESCRITORIO  
Especificaciones según ppto.



ML7 ESCRITORIO  
Especificaciones según ppto.



ML1 ESCRITORIO  
Especificaciones según ppto.




ML4 ESCRITORIO  
Especificaciones según ppto.



ML5 ESCRITORIO  
Especificaciones según ppto.



MC2 y MC3 POLTRONAS  
Especificaciones según ppto.

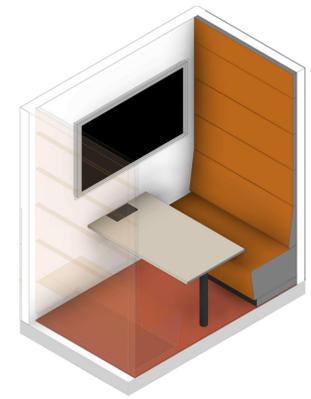

ML8 MESA OPEN BOOTH  
Especificaciones según ppto.

M. DE LINEA P 19		
Cod.	Cant.	Descripción
ML1	6	Puesto simple
ML1a	2	Ws 3 pax
ML2	3	mueble x
ML3	1	ws x 3
ML4	1	Puesto simple
ML5	4	ws x2
ML6	2	Mesa sala de juntas 8pax
ML7	1	Escritorio x 6
ML8	3	Mesa Open Booth
ML10	7	Mesa cuadrada - coffee
S1	40	
S2	4	Silla Interlocutora
S3	16	Silla Mesa de Juntas
S4	2	Silla Cafeteria
S5	11	Butaca hot desk
Total general:		103

COMPLEMENTOS P19		
Cod.	Cant.	Descripción
MC1	1	Guardado bajo
MC2	2	Poltrona - Sala de espera
MC3	2	Mesa circular baja
MC4	7	Mesa auxiliar rectangular
MC5	2	Puff cuadrado 40x40
MC6	1	SOFA PRESIDENCIA !
MC8	1	Chaise Longue -Maternity
Total general:		16

**MOBILIARIO DE LINEA P19**

**OFICINAS CCC - V5 M-03**

PLANO MOBILIARIO DE LINEA P19  
 ESCALA 1:75  
 FECHA 11/01/22  
 Diseñador Diseñador  
 NOTAS -

Todas las medidas se verificarán en obra.

El proyecto y el diseño indicados en este plano son propiedad intelectual de Andres Jaimes Charis. Está prohibida su utilización total o parcial sin su expresa autorización.

LAS SUPERFICIES Y CANTIDADES EXPRESADAS EN ESTOS PLANOS SON REFERENCIALES, EL OFERENTE DEBERA VALIDARLAS COMO PARTE DE SU PROPUESTA.

