






Ma-1
ESCRITORIO ASESORES
Plano de detalle C-13

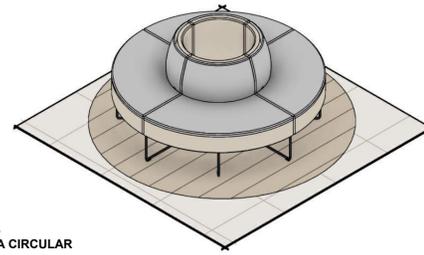


Me-8
SOFA CIRCULAR

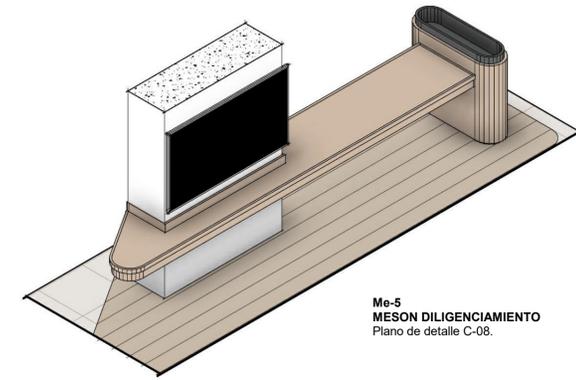


Me-5
MESON DILIGENCIAMIENTO
Plano de detalle C-08.

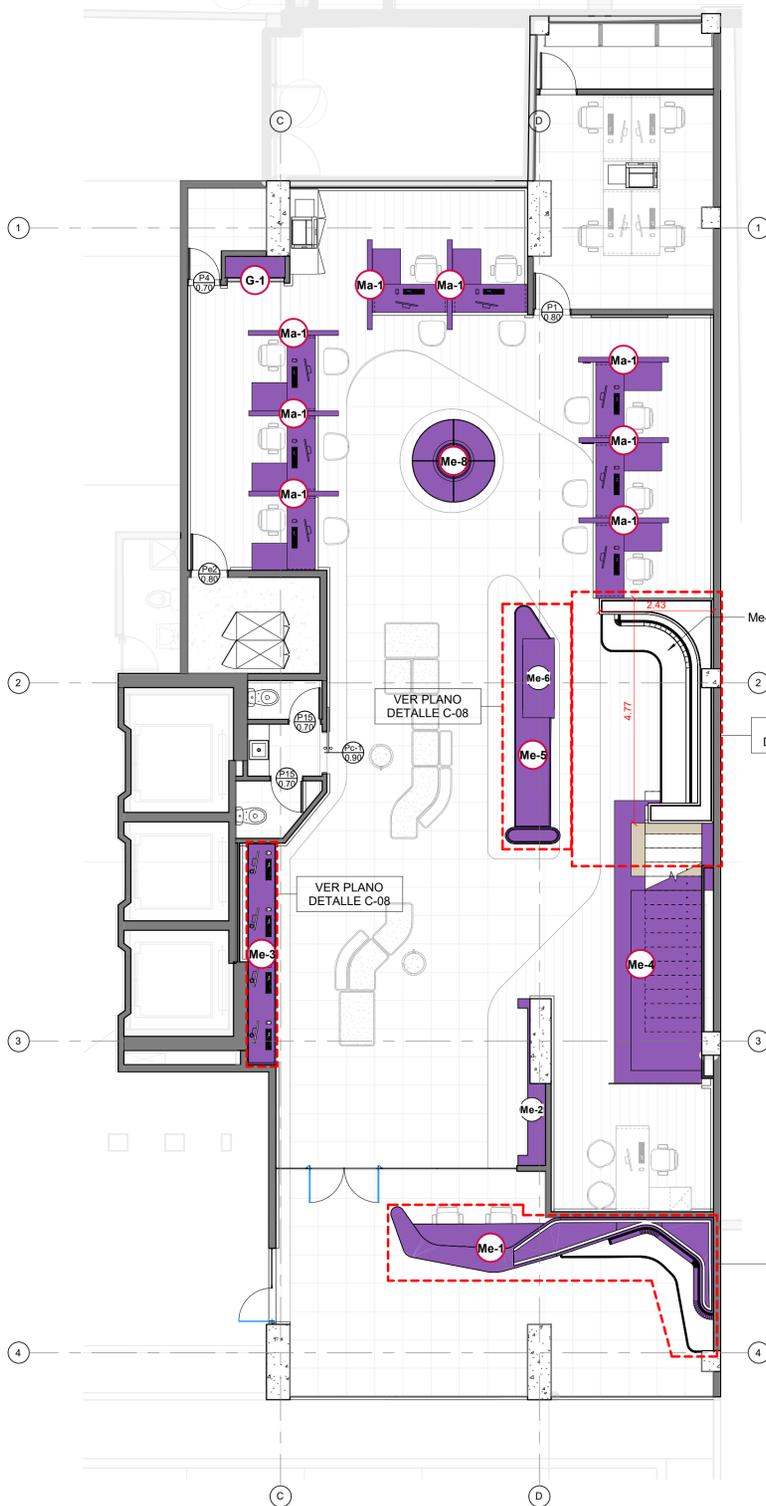

Carpintería Especial Piso 1
Escala 1:75

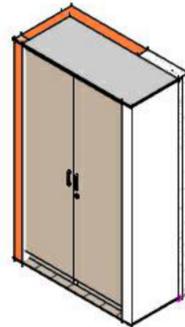


G1
GUARDADO EN PARED.
PUERTAS CON REPISAS
INTERNAS

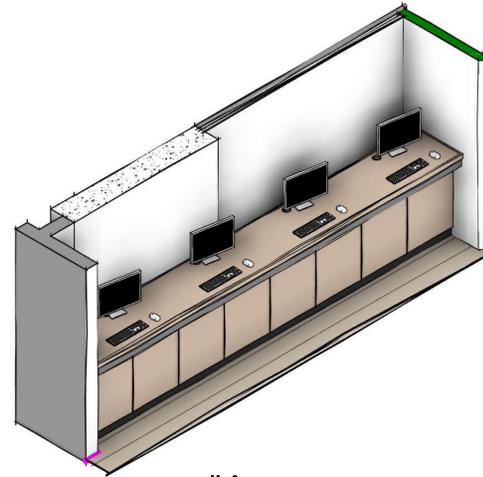


Me-3
MESA AUTOCONSULTA
Plano de detalle C-08.




Me-7
SOFA ESPERA
Plano de detalle C-09

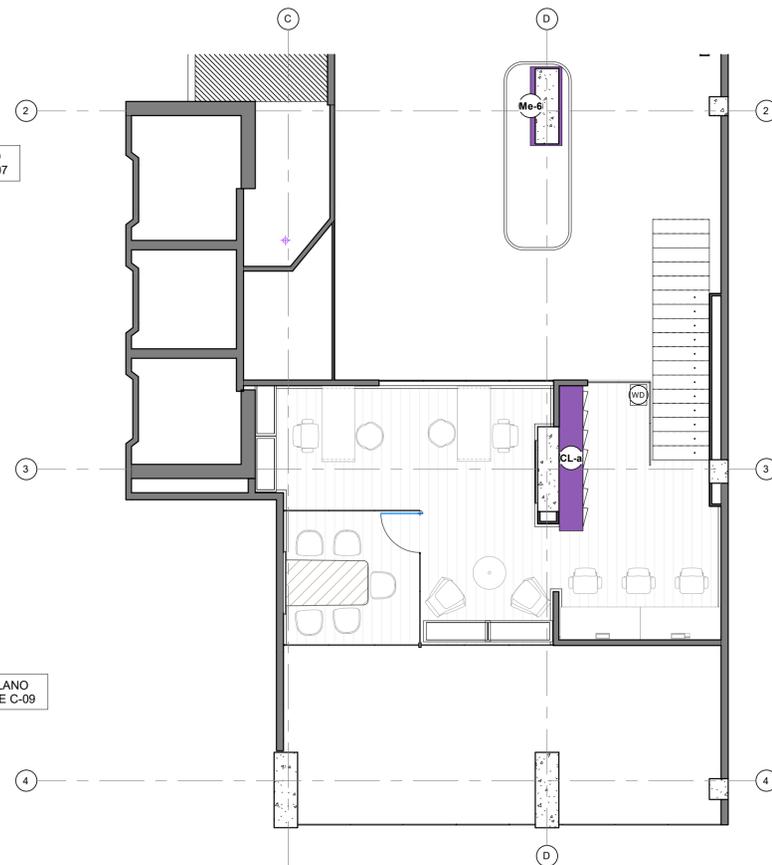

Carpintería Especial Piso mzz
Escala 1:75

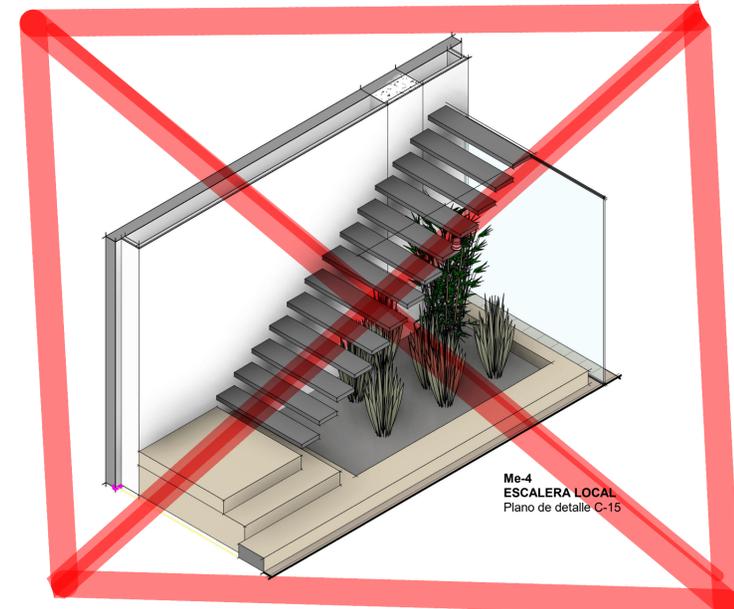

Me-4
ESCALERA LOCAL
Plano de detalle C-15

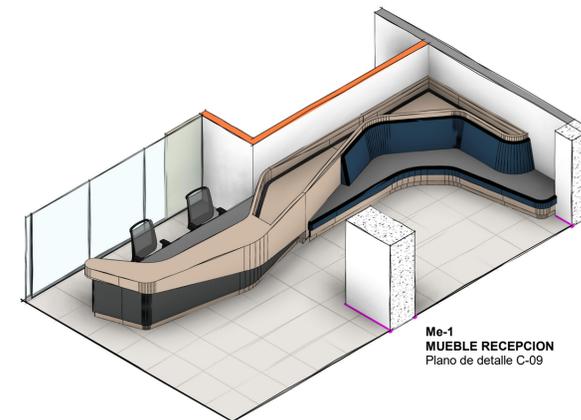

Me-1
MUEBLE RECEPCION
Plano de detalle C-09

CARPINTERIA P1

COD.	CANT.	Descripción
Ma-1	1	
Me-1	1	Mueble Recepcion
Me-3	1	Autoconsulta
Me-4	1	Escalera
Me-5	1	diligenciamiento
Me-8	1	Sofa isla circular
ML12	1	Puesto simple

CARPINTERIA ESPECIAL P1



OFICINAS CCC - V5 C-01

PLANO CARPINTERIA ESPECIAL P1
 ESCALA 1:75
 FECHA 11/01/22
 Diseñador Diseñador
 NOTAS -


Todas las medidas se verificarán en obra.

El proyecto y el diseño indicados en este plano son propiedad intelectual de Andrés Jaimes Charis. Está prohibida su utilización total o parcial sin su expresa autorización.


LAS SUPERFICIES Y CANTIDADES EXPRESADAS EN ESTOS PLANOS SON REFERENCIALES. EL OFERENTE DEBERA VALIDARLAS COMO PARTE DE SU PROPUESTA.

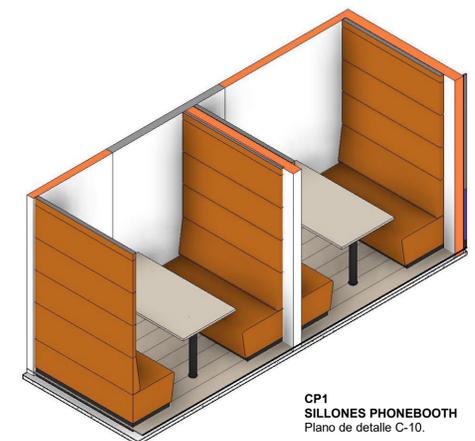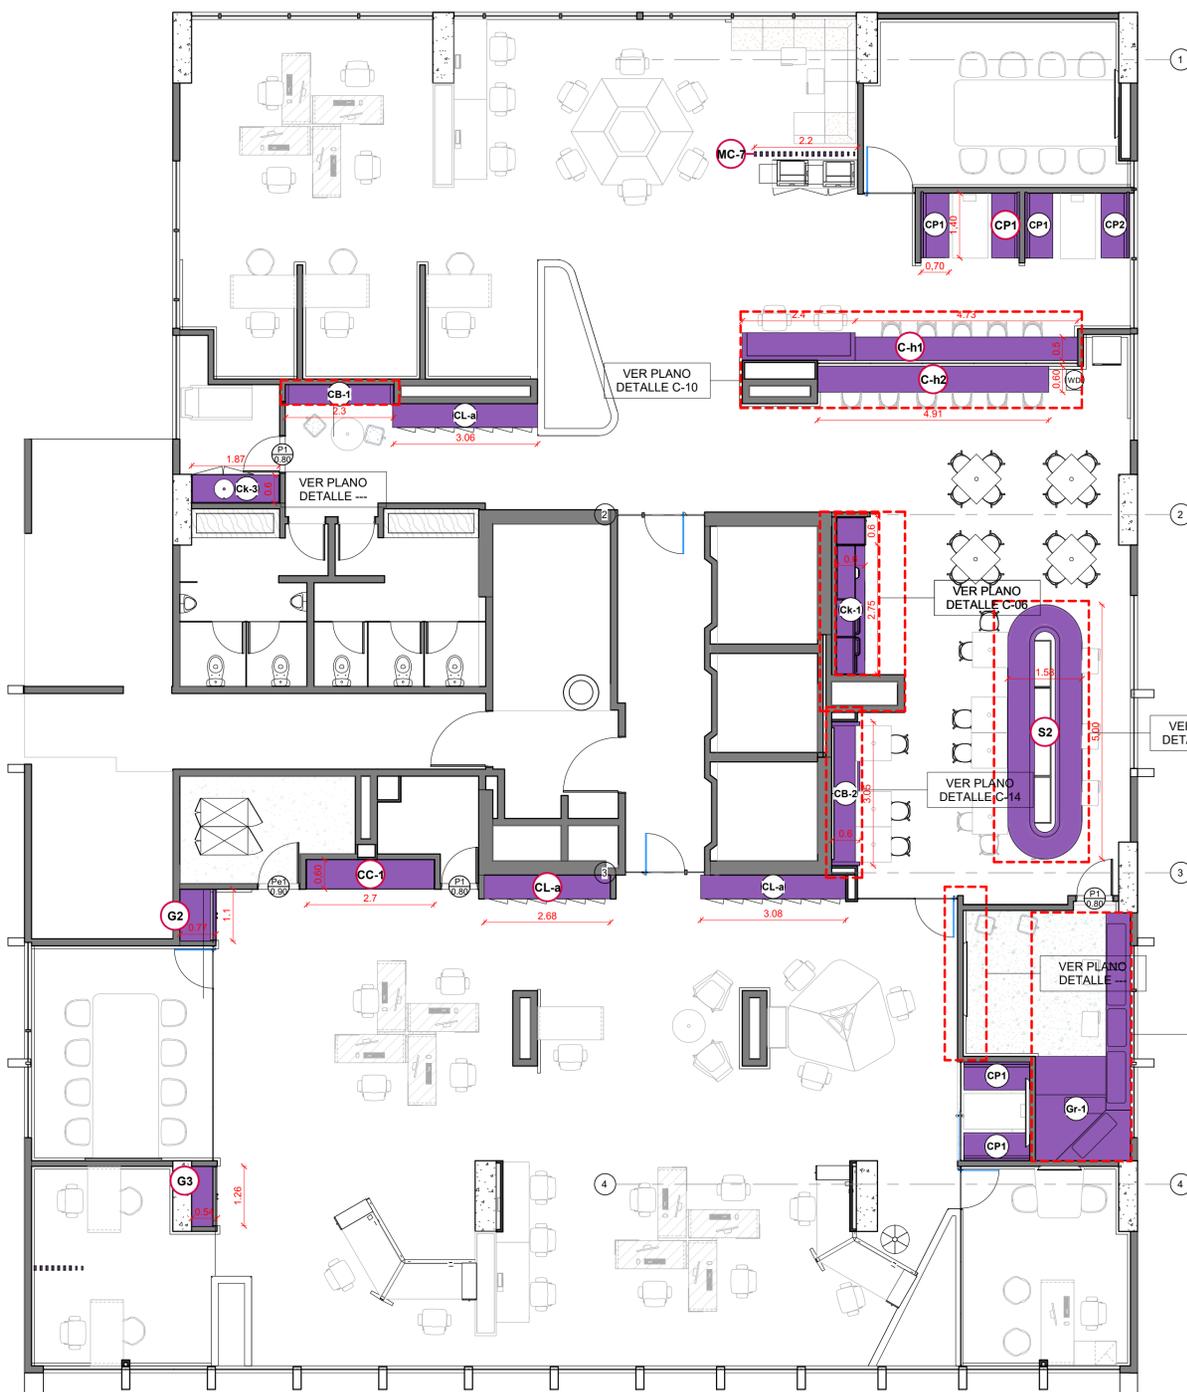


CP1
SILLONES PHONEBOOTH
Plano de detalle C-10.

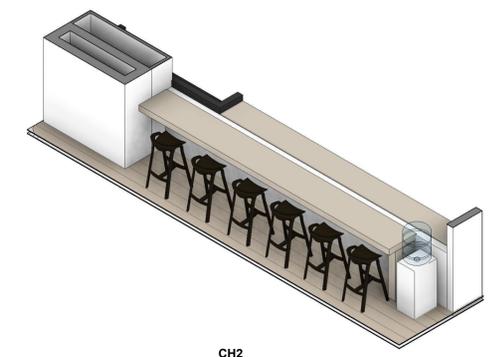


CH2
BARRA ALTA
Plano de detalle C-10.

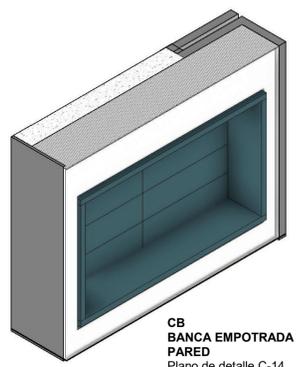

CB
BANCA EMPOTRADA EN PARED
Plano de detalle C-14

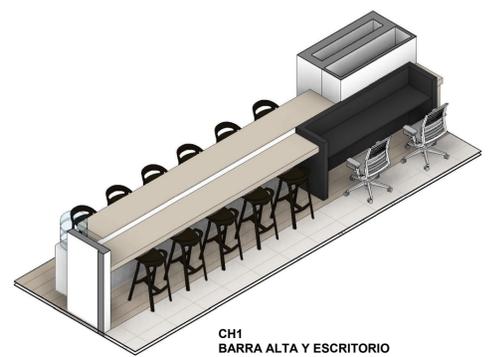


CH1
BARRA ALTA Y ESCRITORIO
Plano de detalle C-10.

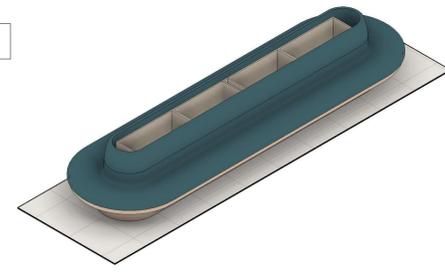


S-2
SOFA CAFETERIA
Plano de detalle C-14.


Carpintería Especial Piso 19
Escala 1:75

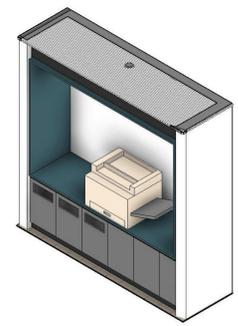


CC
COPY POINT
Plano de detalle C-11.

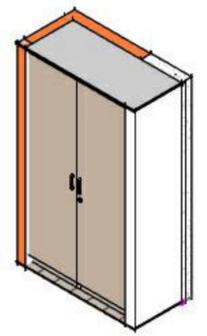

G
GUARDADO EN PARED.
PUERTAS CON REPISAS INTERNAS

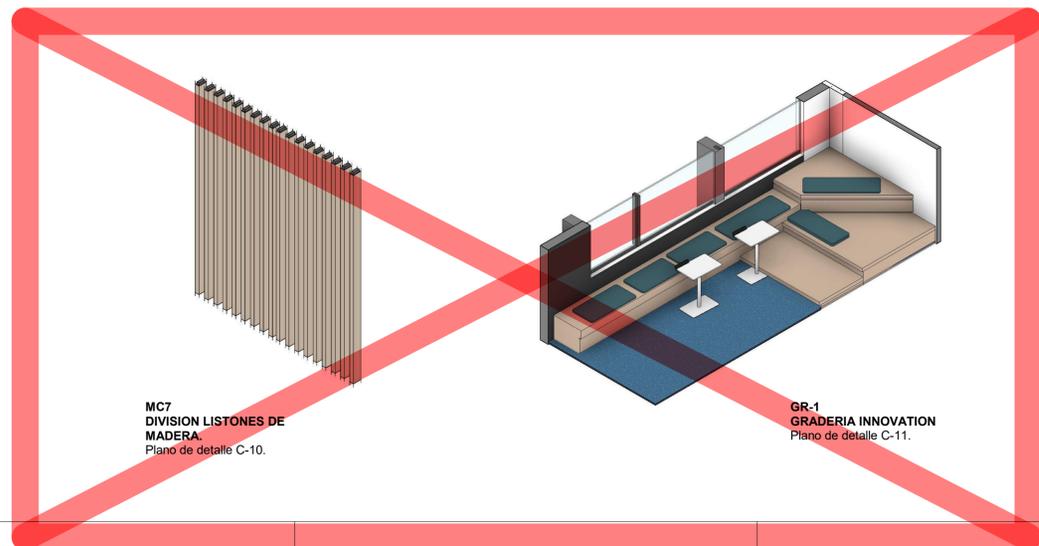

MC7
DIVISION LISTONES DE MADERA.
Plano de detalle C-10.

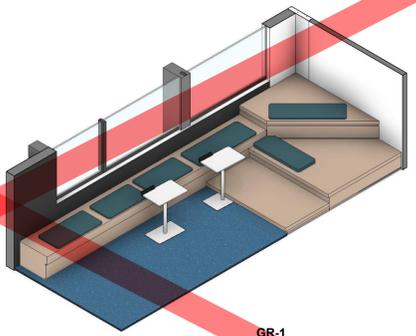

GR-1
GRADERIA INNOVATION
Plano de detalle C-11.

CARPINTERIA P19

COD.	CANT.	Descripción
C-h1	1	Hot desk con ws
C-h2	1	Hot desk - 4.90
CB-1	1	BANCA NICHOS 2,30
CB-2	1	BANCA NICHOS 3,45
CC-1	1	Copy Point empotrado 2.70
Ck-1	1	COFFEE - Con torre de microondas
CL-a	1	Lockers 7 modulos
CP1	5	Banca Booth - Con Respaldo
CP2	1	Banca Booth - Sin respaldo
G2	1	Guardado en pared con repisas internas 1,10
Gr-1	1	Graderia Innovation
MC-7	2	
S2	1	Sofa isla cafeteria

CARPINTERIA ESPECIAL P19



OFICINAS CCC - V5 C-03

PLANO	CARPINTERIA ESPECIAL
ESCALA	1/15
FECHA	11/01/22
Diseñador	Diseñador
NOTAS	-


Todas las medidas se verificarán en obra.

El proyecto y el diseño indicados en este plano son propiedad intelectual de Andres Jaimes Charis. Está prohibida su utilización total o parcial sin su expresa autorización.


LAS SUPERFICIES Y CANTIDADES EXPRESADAS EN ESTOS PLANOS SON REFERENCIALES, EL OFERENTE DEBERA VALIDARLAS COMO PARTE DE SU PROPUESTA.

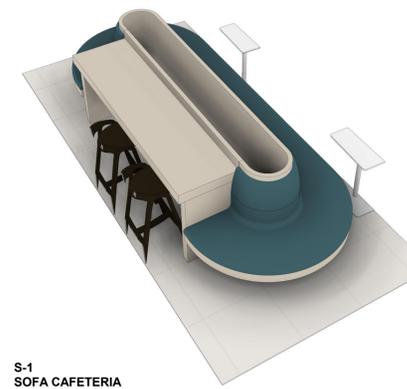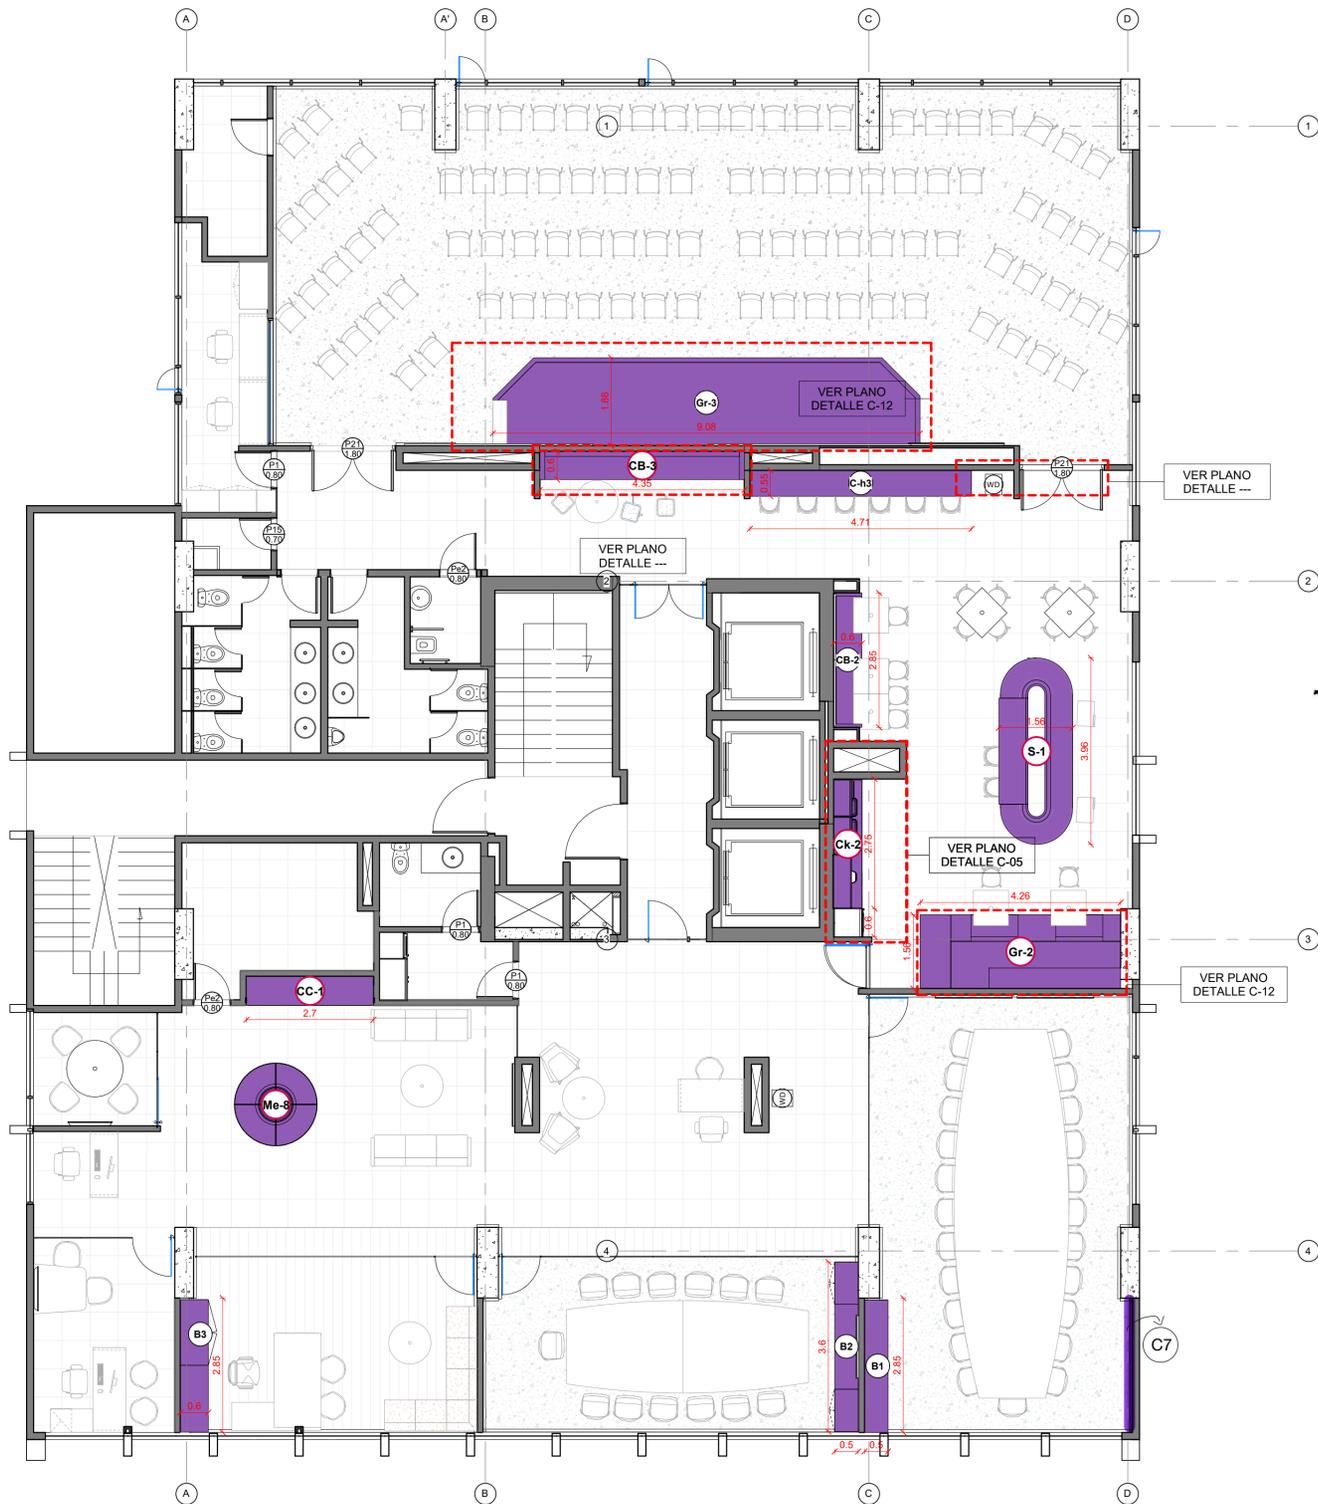


S-1
SOFA CAFETERIA
Plano de detalle C-14.

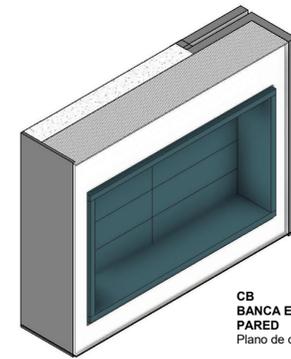


CB
BANCA EMPOTRADA EN
PARED
Plano de detalle C-14

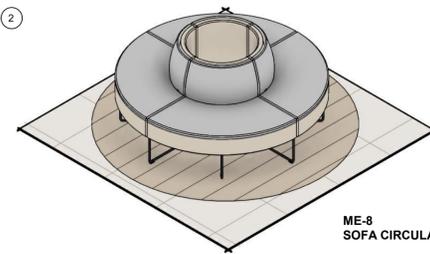


ME-8
SOFA CIRCULAR

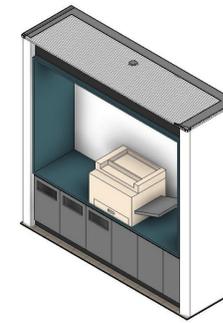

CC
COPY POINT
Plano de detalle C-11.

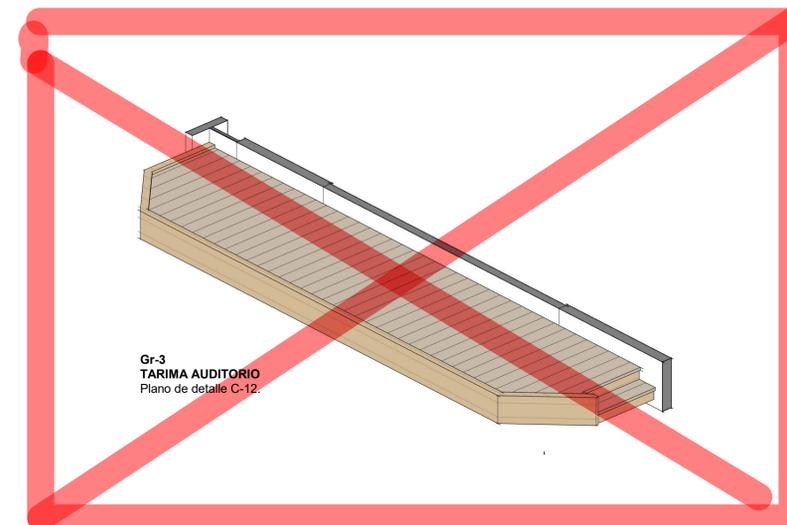

Gr-3
TARIMA AUDITORIO
Plano de detalle C-12.

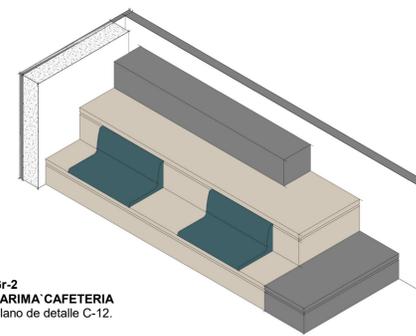

Gr-2
TARIMA CAFETERIA
Plano de detalle C-12.

CARPINTERIA P20		
COD.	CANT.	Descripción
B1	1	CREDENZA SALA DE JUNTAS
B2	1	CREDENZA SALA DE JUNTAS
B3	1	CREDENZA PRESIDENCIA !
CB-3	1	BANCA NICH0 4.30
CC-1	1	Copy Point empotrado 2.70
Ck-2	1	COFFEE - Sin torre de microondas
Gr-2	1	Tarima coffee P20
MC11	1	CREDENZA PRESIDENCIA
Me-8	1	Sofa isla circular
S-1	1	Sofa isla cafeteria - mesada

Carpintería Especial Piso 20
Escala 1 : 75

CARPINTERIA ESPECIAL P20

OFICINAS CCC - V5 C-04

PLANO	CARPINTERIA ESPECIAL
ESCALA	1:75
FECHA	11/01/22
Diseñador	Diseñador
NOTAS	-




Todas las medidas se verificarán en obra.

El proyecto y el diseño indicados en este plano son propiedad intelectual de Andres Jaimes Charris. Está prohibida su utilización total o parcial sin su expresa autorización.






LAS SUPERFICIES Y CANTIDADES EXPRESADAS EN ESTOS PLANOS SON REFERENCIALES, EL OFERENTE DEBERA VALIDARLAS COMO PARTE DE SU PROPUESTA.

REQUERIMIENTOS CAFETERIA P20

MICROONDAS	2 UNIDADES
CAFETERA	1 UNIDAD
PURIFICADOR DE AGUA	1 UNIDAD
EQUIPOS "POR CONFIRMAR" REQUERIMIENTOS "POR CONFIRMAR"	

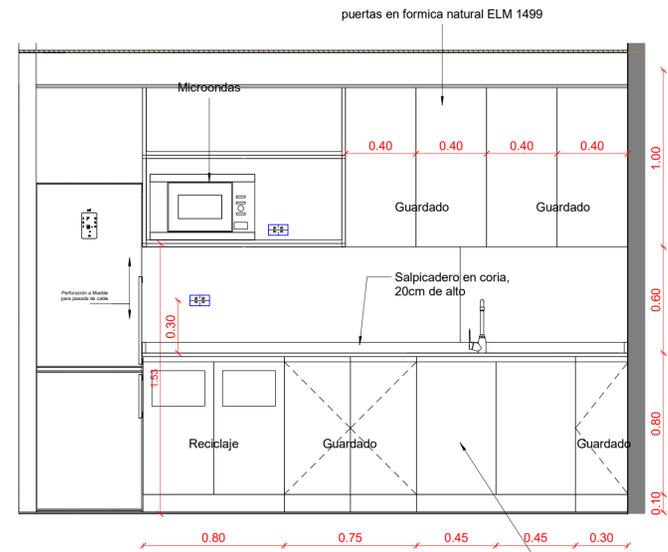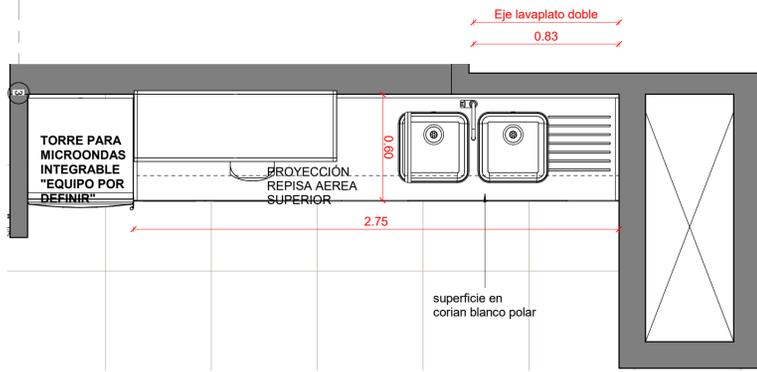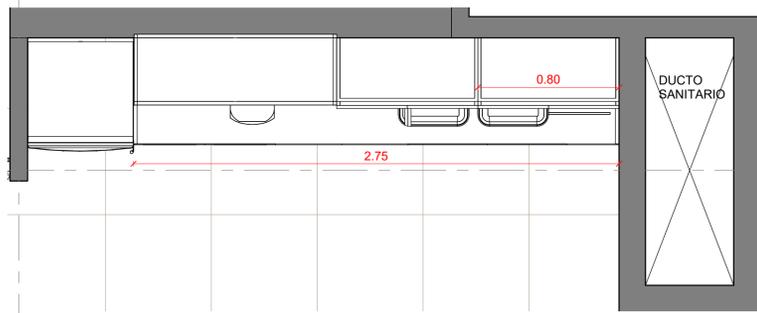

VISTA CAFETERIA P20
Escala 1:20

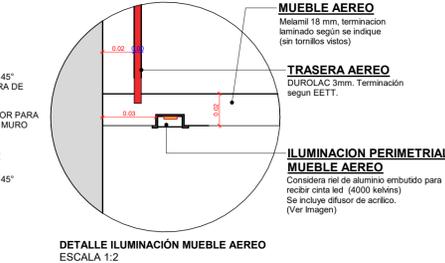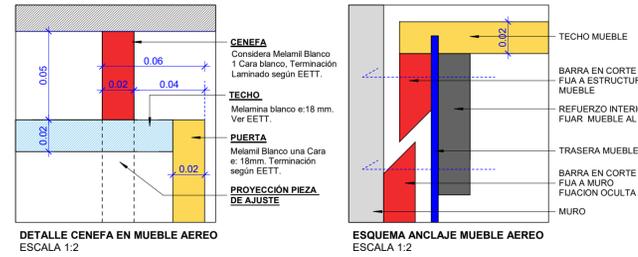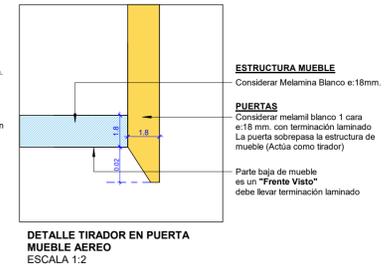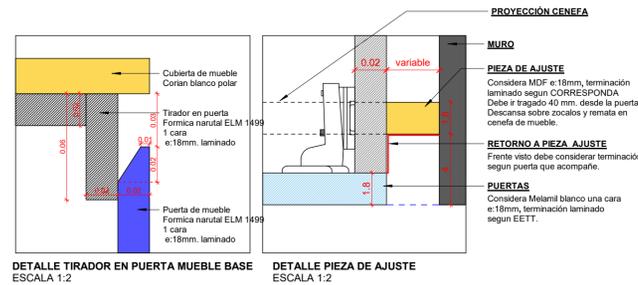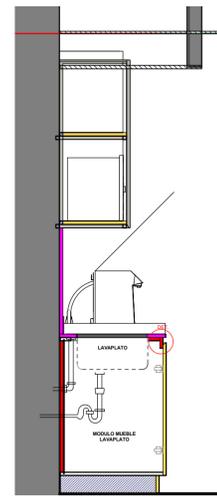


0 DET KITCHENETTE
Escala 1:2

IMAGEN	IMAGEN	IMAGEN	IMAGEN	IMAGEN	IMAGEN	IMAGEN
Quartz TAUPE - Creastone Casa Mura (ó similar segun stock disponible)	Formica natural ELM 1499 (ó similar segun stock disponible) Lamitech	pintura laqueada 19-4241 TCX MOROCCAN BLUE (ó similar segun stock disponible) PANTONE 19-4241 TCX	RIEL DE ALUMINIO Y DIFUSOR PARA CINTA LED	SOPORTE DE REPISA PLASTICO CON OJETILLO PROOV IMPRESIAL COLOR BLANCO	BISAGRAS CIERRE SUAVE MARCA GENERICA	RIEL TELESCOPICO ZINCADO MECANISMO CIERRE SUAVE MARCA GENERICA

NOTA:
 **LOS MATERIALES ESPECIFICADOS ESTAN SUJETOS A STOCK DISPONIBLES POR LOS DISTRIBUIDORES.
 **SI NO HAY STOCK DE ALGUN MATERIAL SE PROPONE AL CLIENTE UNO SIMILAR EN TERMINACION Y CALIDAD.
 **LOS MUEBLES DEBEN CONSIDERAR TODAS LAS PERFORACIONES NECESARIAS PARA PASADAS DE CABLES Y CAÑERIAS.
 ** REQUERIMIENTOS DE EQUIPOS Y ARTEFACTOS PUEDEN VARIAR, ESTAN EN ETAPA DE DEFINICION.
 *Considerar Modulación para Traslado. / No deben quedar tornillos a la vista, y material sin revestimiento. / Sentido de veta segun plano.

materiales cocina
Escala 1:1

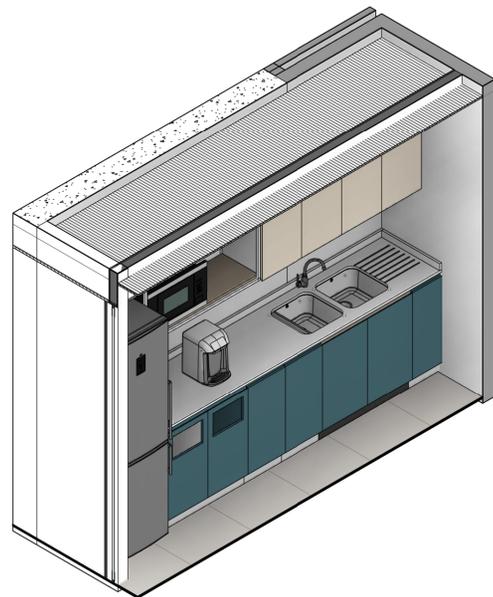

EETT - MATERIALES A UTILIZAR			
<p>MUEBLE BASE</p> <p>ESTRUCTURA PARTES INTERIORES</p> <ul style="list-style-type: none"> Melamina blanco e:18 mm, marca masisa o visto. (ó similar segun stock disponible) Tapacanto PVC: blanco, 40 x 22 mm. <p>PUERTAS -FRENTE VISTOS</p> <p>FRENTE DE CAJON</p> <ul style="list-style-type: none"> Melamina Finsa Color Gris Tortora e:18mm. (ó similar segun stock disponible) Tapacanto Idem melamina PVC 0.40 X 22mm. Kit Bisagras cierre suave Marca generica. Tirador en Canto de Puerta corte en 45° Considerar fondo de tirador Terminacion misma melamina. <p>REPISAS MOVILES INTERIORES MUEBLES</p> <p>Repisas interiores móviles, a 1cm, tragada desde estructura modulos.</p> <ul style="list-style-type: none"> Considera Melamina blanco e:18 mm. Tapacanto blanco PVC 22x40 mm. (Todos los bordes con tapacanto). Considera soporte de repisas, mediante ojeteillo blanco y paleta movil. <p>CUBIERTA Y RESPALDO ALTO</p> <ul style="list-style-type: none"> Considera Cuarzo TAUPE 20mm. Marca CREAMSTONE. Proveedor casa Mura. Considerar perforación para griferia, cubeta lavaplatos y ranuras. Respaldo altura 10cm, el respaldo trasero hasta mueble aereo. 	<p>TRASERAS</p> <ul style="list-style-type: none"> Considerar Durolac BLANCO e:3 mm. embutido entre base y tapa de mueble. Modulo lavaplato considera Melamina BLANCO e:18mm. <p>LAVAVAJILLAS PANELABLE</p> <ul style="list-style-type: none"> Considera Melamina Finsa Color Gris Tortora e:18mm. Se considera zocalo y fondo de tirador independiente. (Instalar despues de instalado el lavavajillas) Deben quedar registrables, estas piezas tienen que extraerse en caso que falle el lavavajillas. Modulo de lavavajillas panelable no lleva trasera. <p>ZOCALO</p> <p>Todos los zocalos MDF e:18mm. Terminacion laminado</p> <ul style="list-style-type: none"> Ebano Cod: 2110 MT - Lamitech. (ó similar segun stock disponible) <p>PIEZAS DE AJUSTE Y CENEFA</p> <ul style="list-style-type: none"> Todas las piezas de ajuste y cenefa consideran MDF e:18mm. Laminado Ebano Cod:2110 MT - Lamitech. (ó similar segun stock disponible) <p>CAJONES</p> <ul style="list-style-type: none"> Melamina blanco e:15 mm. Tapacanto blanco PVC 0.40 X 22mm. Sistema riel telescopico cierre suave, marca generica. Ver Imagen. 	<p>MUEBLE AEREO</p> <p>ESTRUCTURA INTERIOR</p> <ul style="list-style-type: none"> Melamina blanco e:18 mm. (marca masisa - visto ó similar segun stock disponible) Tapacanto PVC 0.40 x 22 mm. blanco. Considera tapacanto borde exterior color melamina de puertas. <p>PUERTAS Y FRENTE VISTOS</p> <ul style="list-style-type: none"> Formica natural ELM 1499 (ó similar segun stock disponible) Tapacanto Idem PVC 0.40 X 22mm. Puerta considera tirador en canto de puerta, corte en 45°. <p>REPISAS MOVILES INTERIORES MUEBLES</p> <p>Repisas interiores móviles, a 1cm, tragada desde estructura modulos.</p> <ul style="list-style-type: none"> Considera Melamina blanco e:18 mm. Tapacanto blanco PVC 22x40 mm. (Todos los bordes con tapacanto). Considera soporte de repisas, mediante ojeteillo blanco y paleta movil. <p>TRASERAS</p> <ul style="list-style-type: none"> Considerar Durolac BLANCO e:3 mm, embutido entre base y tapa de mueble. <p>ILUMINACION</p> <ul style="list-style-type: none"> Considerar iluminacion en base del Mueble aereo. Realizar ranura para instalacion de Canal de Alumino + Difusor para Cinta LED - Provee e instala el Muebleista. La provision e instalacion de la cinta LED es realizada por Obra. 	<p>TORRE MICROONDAS - MUEBLE SOBRE REFRIGERADOR</p> <p>ESTRUCTURA MUEBLE</p> <ul style="list-style-type: none"> Melamina blanca e:18mm. Terminacion frentes vistos deben ser con Formica natural ELM 1499 e:18mm. (ó similar segun stock disponible) Tapacanto Idem melamina PVC 0.40 X 22mm. Nichos para equipos empotrados no consideran terminacion con melamina en color, pero los cantos deben ser con tapacanto Idem a melamina finsa. No consideran trasera, los nichos para equipos empotrados para facilitar la ventilacion de equipo. <p>PUERTA GUARDADO SOBRE MICROONDAS PUERTA GUARDADO SOBRE REFRIGERADOR</p> <ul style="list-style-type: none"> Formica natural ELM 1499 e:18mm. (ó similar segun stock disponible) Tapacanto Idem melamina PVC 0.40 X 22mm. Puertas consideran apertura con Top On blanco. Deben Considerar bisagras relen libre. <p>CENEFA</p> <ul style="list-style-type: none"> MDF e:18mm. Terminacion Laminado Negro Ebano Cod:2110 MT - Lamitech

legenda muebles cocina
Escala 1:1

CARPINTERIA ESPECIAL - Coffee Ck-1




OFICINAS CCC - V5 C-05

PLANO	CARPINTERIA ESPECIAL - Coffee Ck-1
ESCALA	Corte de planta
FECHA	12/12/22
Diseñador	Designer
NOTAS	-




Todas las medidas se verificarán en obra.

El proyecto y el diseño indicados en este plano son propiedad intelectual de Andres Jaimes Charis. Está prohibida su utilización total o parcial sin su expresa autorización.


LAS SUPERFICIES Y CANTIDADES EXPRESADAS EN ESTOS PLANOS SON REFERENCIALES, EL OFERENTE DEBERA VALIDARLAS COMO PARTE DE SU PROPUESTA.

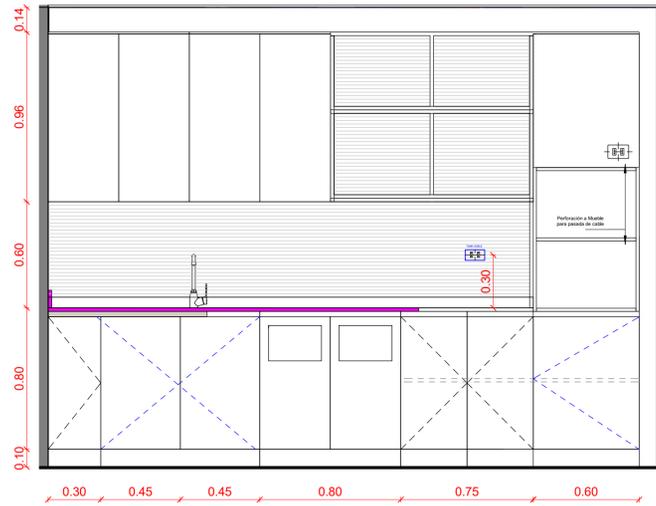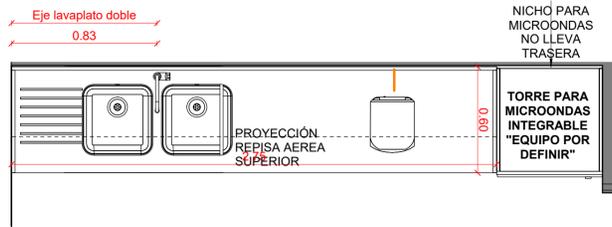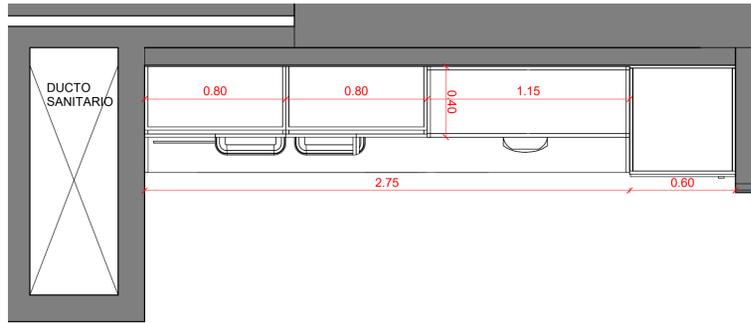

6 - a
Escala 1:20

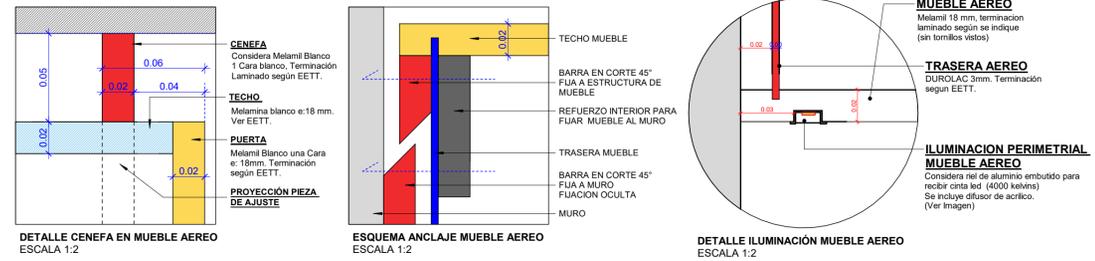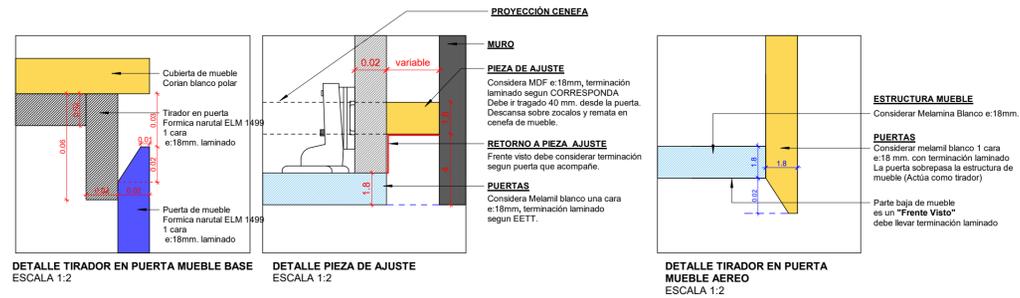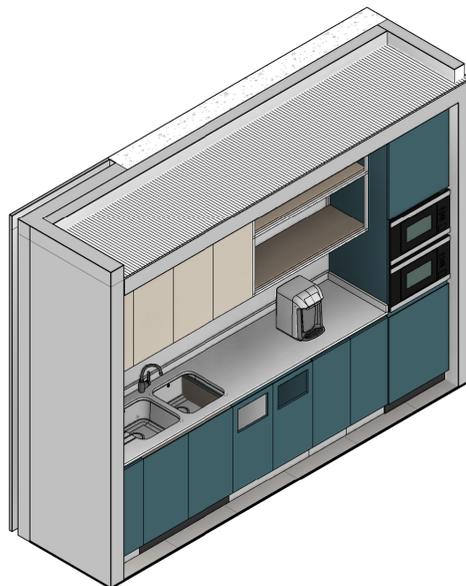

0 DET KITCHENETTE
Escala 1:2

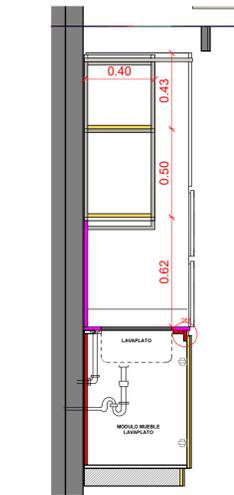

Section 15
Escala 1:20

IMAGEN	IMAGEN	IMAGEN	IMAGEN	IMAGEN	IMAGEN	IMAGEN
Quartz TAUPE - Creastone Casa Mura (ó similar segun stock disponible)	Formica narutal ELM 1499 (ó similar segun stock disponible) Lamitech	pintura laqueada 19-4241 TCX MOROCCAN BLUE (ó similar segun stock disponible)	RIEL DE ALUMINIO Y DIFUSOR PARA CINTA LED	SOPORTE DE REPISA PLASTICO CON OJETILLO PROV. IMPRESIAL COLOR BLANCO	BISAGRAS CIERRE SUAVE MARCA GENERICA	RIEL TELESCOPICO ZINCADO MECANISMO CIERRE SUAVE MARCA GENERICA

NOTA:
 **LOS MATERIALES ESPECIFICADOS ESTAN SUJETOS A STOCK DISPONIBLES POR LOS DISTRIBUIDORES.
 **SI NO HAY STOCK DE ALGUN MATERIAL SE PROPONE AL CLIENTE UNO SIMILAR EN TERMINACIÓN Y CALIDAD.
 *LOS MUEBLES DEBEN CONSIDERAR TODAS LAS PERFORACIONES NECESARIAS PARA PASADAS DE CABLES Y CAÑERIAS.
 ** REQUERIMIENTOS DE EQUIPOS Y ARTEFACTOS PUEDEN VARIAR, ESTAN EN ETAPA DE DEFINICIÓN.
 *Considerar Modulación para Traslado. / No deben quedar tornillos a la vista, y material sin revestimiento. / Sentido de veta segun plano.

materiales cocina
Escala 1:1

EETT - MATERIALES A UTILIZAR		
<p>MUEBLE BASE</p> <p>ESTRUCTURA PARTES INTERIORES</p> <ul style="list-style-type: none"> Melamina blanco e:18 mm. marca masilla o vello. (ó similar segun stock disponible) Tapacanto PVC. blanco. 40 x 22 mm. <p>PUERTAS -FRENTE VISTOS</p> <p>FRENTE DE CAJÓN</p> <ul style="list-style-type: none"> Melamina Finsa Color Gris Tortora e:18mm. (ó similar segun stock disponible) Tapacanto Idem melamina PVC 0.40 X 22mm. Kit Bisagras cierre suave Marca generica. Tirador en Canto de Puerta corte en 45° Considerar fondo de tirador Terminación misma melamina. <p>REPISAS MÓVILES INTERIORES MUEBLES</p> <p>Repisas interiores móviles. a 1cm. tragada desde estructura modulos.</p> <ul style="list-style-type: none"> Considera Melamina blanco e:18 mm. Tapacanto blanco PVC 22x0.40 mm. Considera soporte de repisas, mediante ojeto blanco y paleta movil. <p>CUBIERTA Y RESPALDO ALTO</p> <ul style="list-style-type: none"> Considera Cuarzo TAUPE 20mm. Marca CRESTONE. Proveedor casa Mura. Considerar perforación para gilería, cubeta lavaplatos y ranuras. Respaldo altura 10cm. al respaldo trasero hasta mueble auto. 	<p>TRASERAS</p> <ul style="list-style-type: none"> Considerar Durlac BLANCO e:3 mm. embudo entre base y tapa de mueble. Modulo lavaplatos considera Melamina BLANCO e:18mm. <p>LAVAVAJILLAS PANELABLE</p> <ul style="list-style-type: none"> Considera Melamina Finsa Color Gris Tortora e:18mm. Se considera zócalo y fondo de tirador independiente. (Instalar despues de instalado el lavavajillas) Deben quedar registrables, estas piezas retien que extraerse en caso que falle el lavavajillas. Modulo de lavavajillas panelable no lleva trasera. <p>ZOCALO</p> <p>Todas las zócalos MDF e:18mm. Terminación laminado</p> <ul style="list-style-type: none"> Ebano Cod: 2110 MT Lamitech. (ó similar segun stock disponible) Contemper forma de nivelado de muebles. <p>PIEZAS DE AJUSTE Y CENEFA</p> <ul style="list-style-type: none"> Todas las piezas de ajuste y cenefa consideran MDF e:18mm. Laminado Ebano Cod:2110 MT - Lamitech (ó similar segun stock disponible) <p>CAJONES</p> <ul style="list-style-type: none"> Melamina blanco e:15 mm. Tapacanto blanco PVC 0.40 X 22mm. Sistema riel telescopico cierre suave, marca generica. Ver Imagen. 	<p>MUEBLE AEREO</p> <p>ESTRUCTURA INTERIOR</p> <ul style="list-style-type: none"> Melamina blanco e:18 mm. marca masilla - vello ó similar segun stock disponible) Tapacanto PVC. 0.40 X 22 mm. blanco Considera tapacanto borde exterior color melamina de puertas. <p>PUERTAS Y FRENTE VISTOS</p> <ul style="list-style-type: none"> Formica narutal ELM 1499 (ó similar segun stock disponible) Tapacanto Idem PVC 0.40 X 22mm. Puerta considera tirador en canto de puerta, corte en 45°. <p>REPISAS MÓVILES INTERIORES MUEBLES</p> <p>Repisas interiores móviles. a 1cm. tragada desde estructura modulos.</p> <ul style="list-style-type: none"> Considera Melamina blanco e:18 mm. Tapacanto blanco PVC 22x0.40 mm. (Todos los bordes con tapacanto) Considera soporte de repisas, mediante ojeto blanco y paleta movil. <p>TRASERAS</p> <ul style="list-style-type: none"> Considerar Durlac blanco e:3 mm. embudo entre base y tapa de mueble. <p>ILUMINACIÓN</p> <ul style="list-style-type: none"> Considerar iluminación en base del Mueble aereo. Realizar ranura para instalación de Canal de Aluminio + Difusor para Cinta LED - Provee e instala el Mueblista. La posición e instalación de la cinta LED es realizada por Obra.
<p>TORRE MICROONDAS - MUEBLE SOBRE REFRIGERADOR</p> <p>ESTRUCTURA MUEBLE</p> <ul style="list-style-type: none"> Melamina blanca e:18mm. Terminación frentes vistos deben ser con Formica narutal ELM 1499 e:18mm. (ó similar segun stock disponible) Tapacanto Idem melamina PVC 0.40 X 22mm. Nichos para equipos empotrados no considerar terminación con melamina en color, pero los cantos deben ser con tapacanto Idem a melamina finsa. No consideran trasera, los nichos para equipos empotrados para facilitar la ventilación de equipo. <p>PUERTA GUARDADO SOBRE MICROONDAS</p> <p>PUERTA GUARDADO SOBRE REFRIGERADOR</p> <ul style="list-style-type: none"> Formica narutal ELM 1499 e:18mm. (ó similar segun stock disponible) Tapacanto Idem melamina PVC 0.40 X 22mm. Puertas consideran apertura con Top On blanco. Deben Considerar bisagras reten libre. <p>CENEFA</p> <ul style="list-style-type: none"> MDF e:18mm. Terminación Laminado Negro Ebano Cod:2110 MT - Lamitech 		

leyenda muebles cocina
Escala 1:1

REQUERIMIENTOS CAFETERIA P19

MICROONDAS	2 UNIDADES
CAFETERA	1 UNIDAD
PURIFICADOR DE AGUA	1 UNIDAD
EQUIPOS "POR CONFIRMAR" REQUERIMIENTOS "POR CONFIRMAR"	

CARPINTERIA ESPECIAL
- Coffee Ck-2



OFICINAS CCC - V5 C-06

PLANO	CARPINTERIA ESPECIAL - Coffee Ck-2
ESCALA	Corte de Tránsito
FECHA	12/07/22
DISEÑADOR	Designer
NOTAS	-


Todas las medidas se verificarán en obra.

El proyecto y el diseño indicados en este plano son propiedad intelectual de Andres Jaimes Charis. Está prohibida su utilización total o parcial sin su expresa autorización.


LAS SUPERFICIES Y CANTIDADES EXPRESADAS EN ESTOS PLANOS SON REFERENCIALES, EL OFERENTE DEBERA VALIDARLAS COMO PARTE DE SU PROPUESTA.

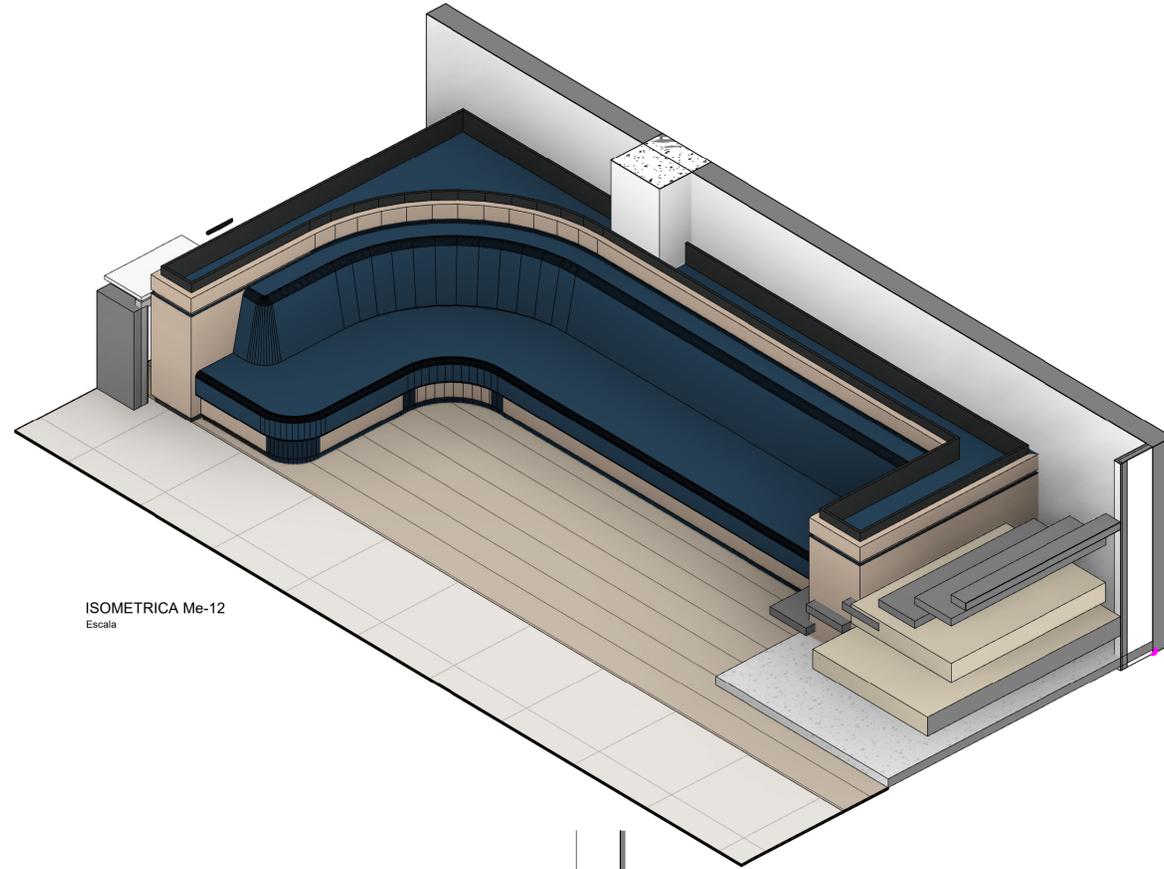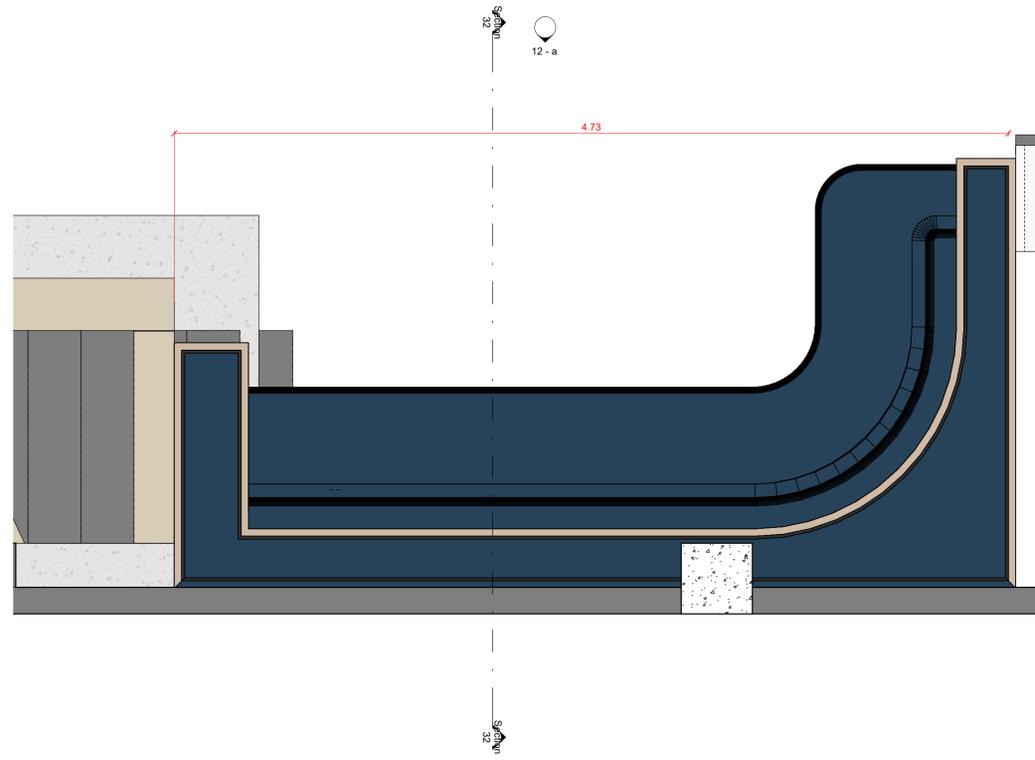


ISOMETRICA Me-12
Escala

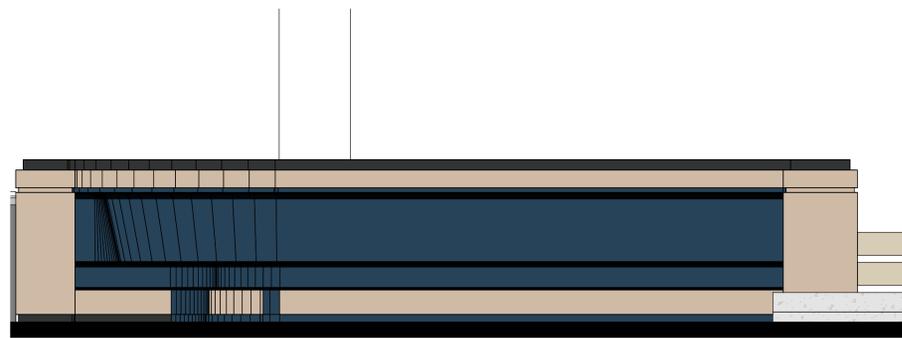


ELEVACION Me-12
Escala 1:20

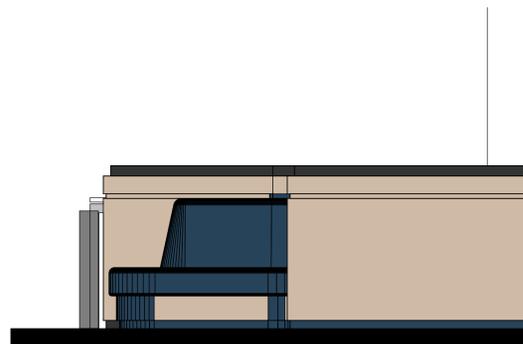


CORTE Me-12
Escala 1:20

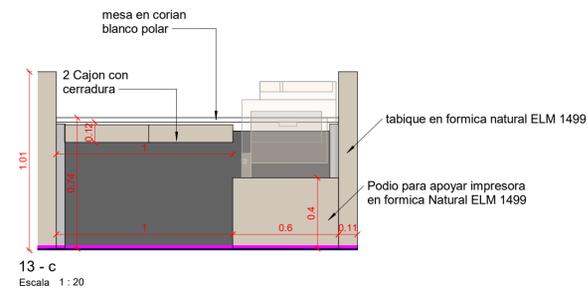

13 - c
Escala 1:20

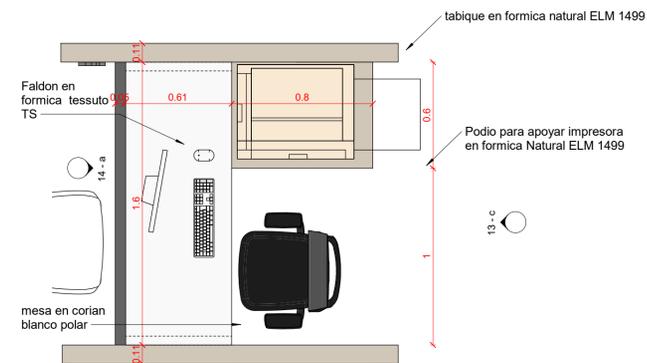

Arquitectura piso 1 - Llamada 2
Escala 1:20

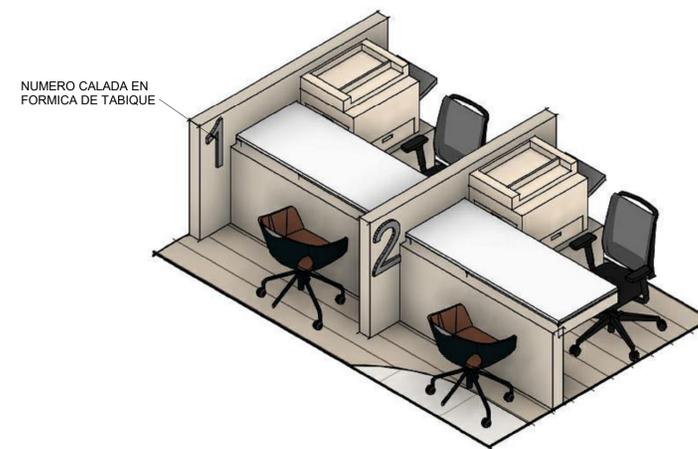

Ma-1
ESCRITORIO ASESORES

CARPINTERIA ESPECIAL
Sofa Espera


OFICINAS CCC - V5 C-07

PLANO CARPINTERIA ESPECIAL
ESCALA Sofa Espera 1:20
FECHA 12/11/22
Diseñador Designer
NOTAS -

Todas las medidas se verificarán en obra.

El proyecto y el diseño indicados en este plano son propiedad intelectual de Andres Jaimes Charis. Está prohibida su utilización total o parcial sin su expresa autorización.


LAS SUPERFICIES Y CANTIDADES EXPRESADAS EN ESTOS PLANOS SON REFERENCIALES, EL OFERENTE DEBERA VALIDARLAS COMO PARTE DE SU PROPUESTA.

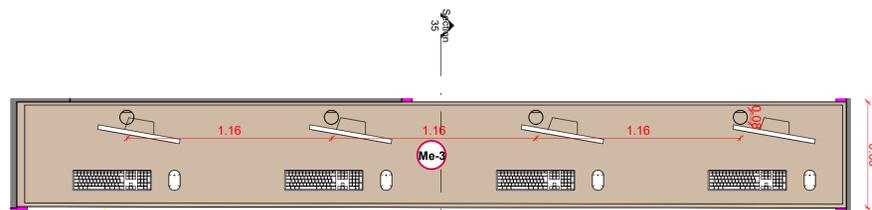


PLANTA Me-10




ELEVACION Me-10
Escala 1:20

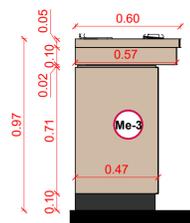


CORTE Me-10
Escala 1:20

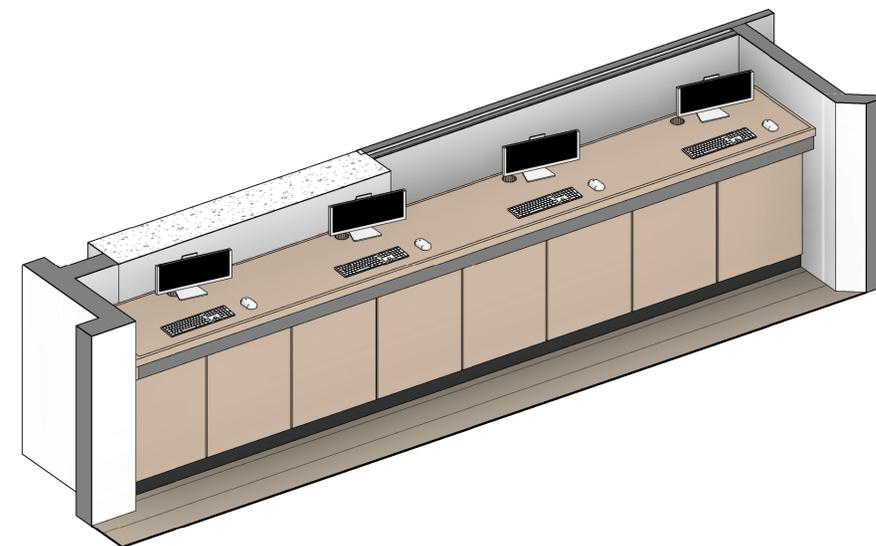


ISOMETRICA Me-10
Escala

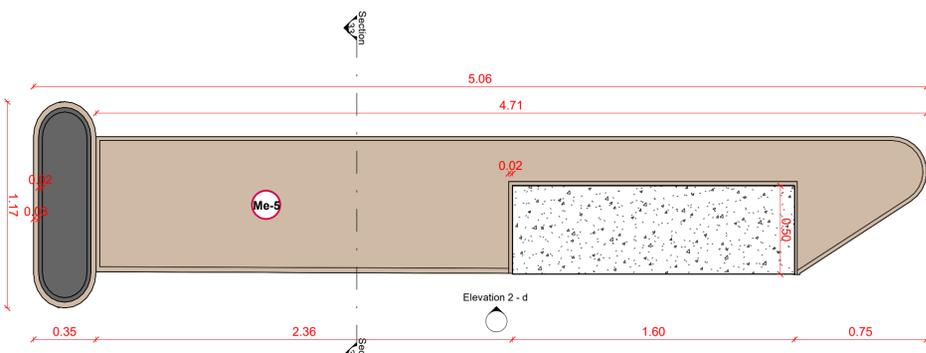


PLANTA Me-11

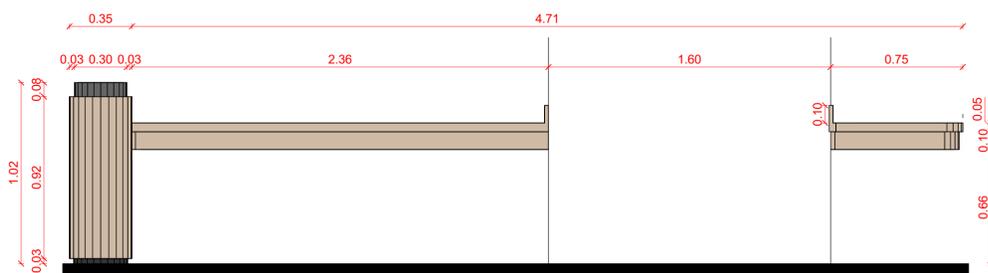

ELEVACION Me-11
Escala 1:20

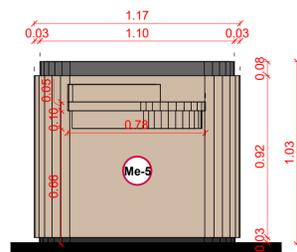

CORTE Me-11
Escala 1:20

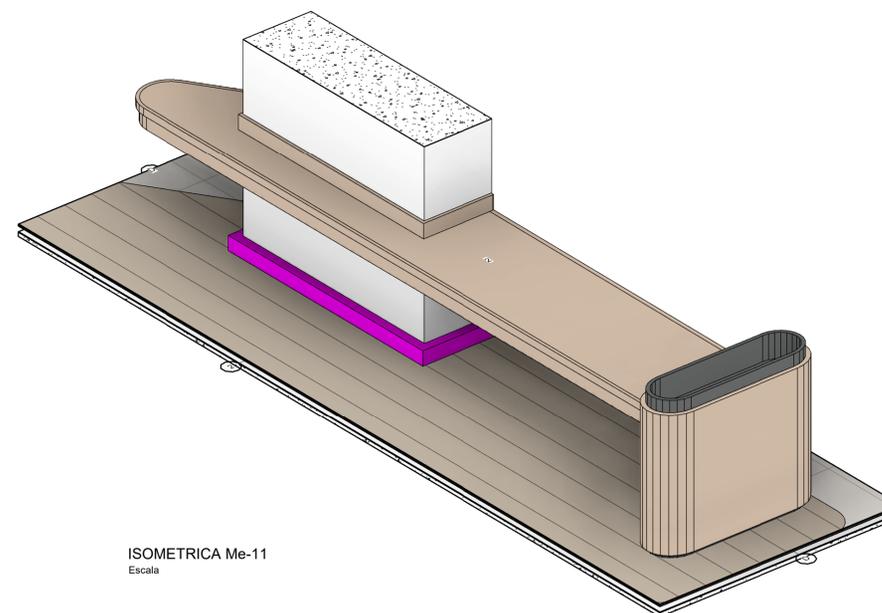

ISOMETRICA Me-11
Escala

CARPINTERIA ESPECIAL
Diligenciamiento y
autoconsulta


OFICINAS CCC - V5 C-08

PLANO CARPINTERIA ESPECIAL
ESCALA Diligenciamiento y
FECHA autoconsulta
12/11/22
Diseñador Designer
NOTAS -


Todas las medidas se verificarán en obra.

El proyecto y el diseño indicados en este plano son propiedad intelectual de Andres Jaimes Charis. Está prohibida su utilización total o parcial sin su expresa autorización.


LAS SUPERFICIES Y CANTIDADES EXPRESADAS EN ESTOS PLANOS SON REFERENCIALES, EL OFERENTE DEBERA VALIDARLAS COMO PARTE DE SU PROPUESTA.

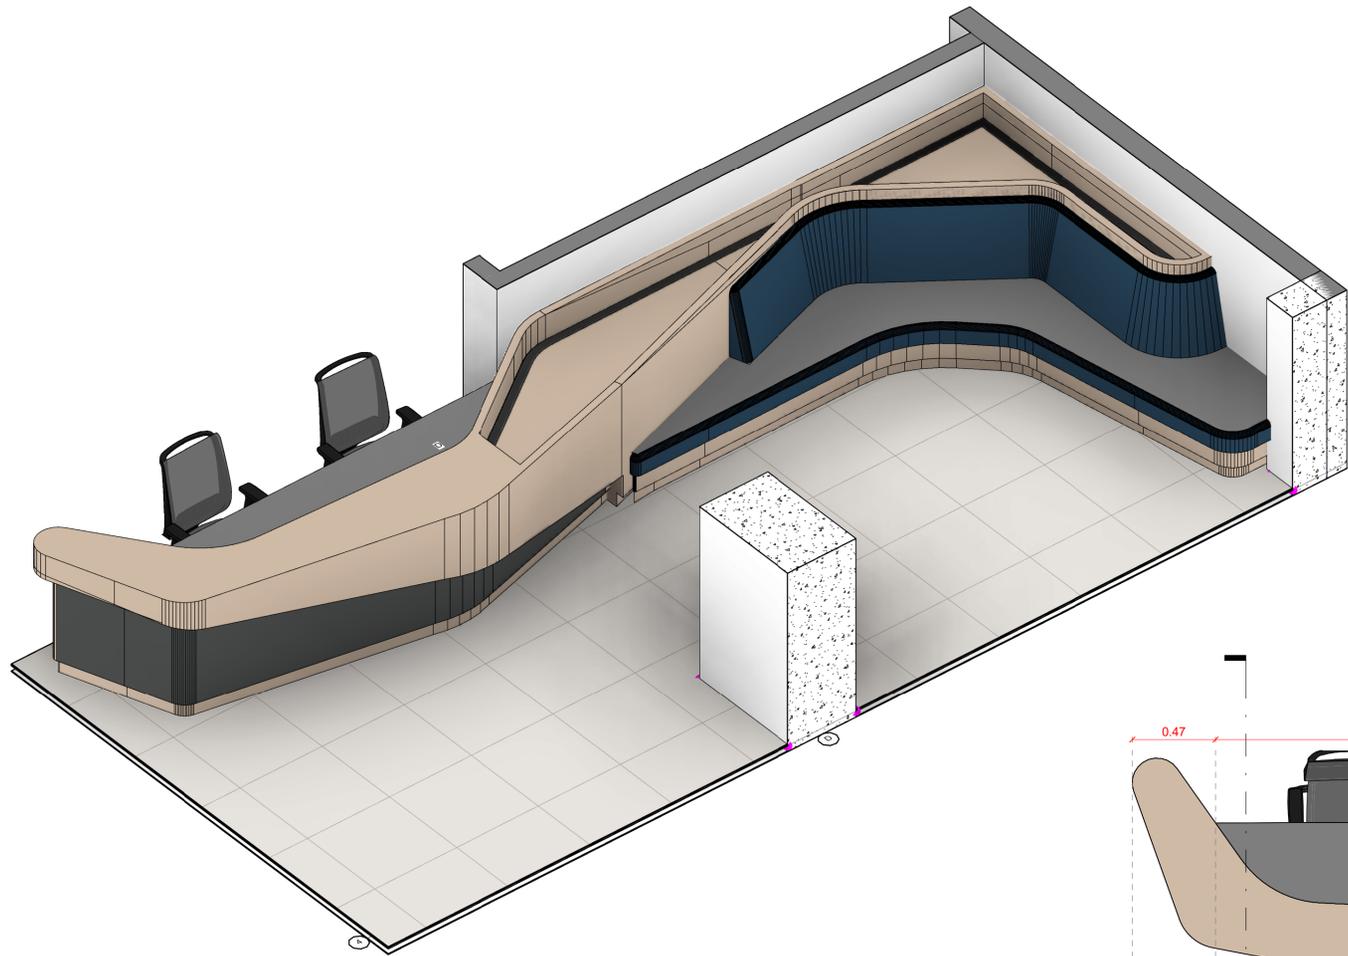

MUEBLE 17
Escala

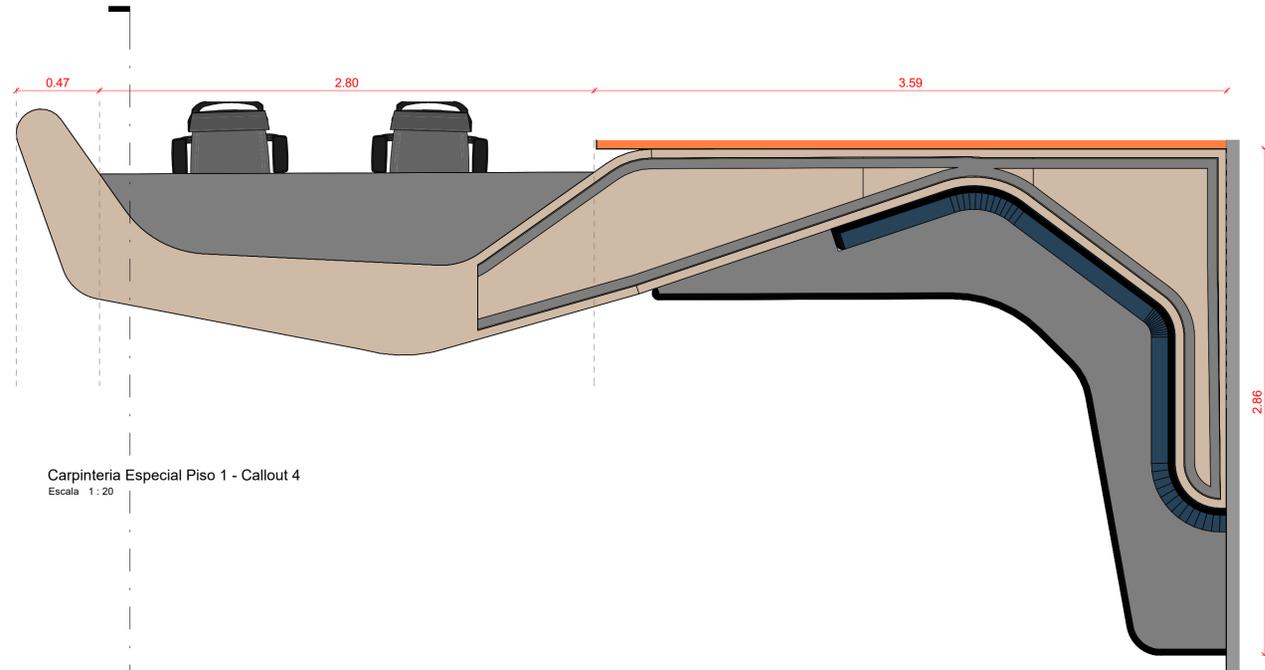

Carpinteria Especial Piso 1 - Callout 4
Escala 1:20

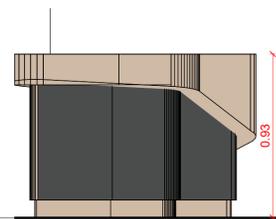

Section 34
Escala 1:20



Elevation 10 - a
Escala 1:20

CARPINTERIA ESPECIAL
Recepcion


OFICINAS CCC - V5 **C-09**

PLANO CARPINTERIA ESPECIAL
ESCALA Recepcion
1:20
FECHA 12/11/22
Diseñador Designer
NOTAS -


Todas las medidas se verificarán en obra.

El proyecto y el diseño indicados en este plano son propiedad intelectual de Andres Jaimes Charis. Está prohibida su utilización total o parcial sin su expresa autorización.


LAS SUPERFICIES Y CANTIDADES EXPRESADAS EN ESTOS PLANOS SON REFERENCIALES, EL OFERENTE DEBERA VALIDARLAS COMO PARTE DE SU PROPUESTA.

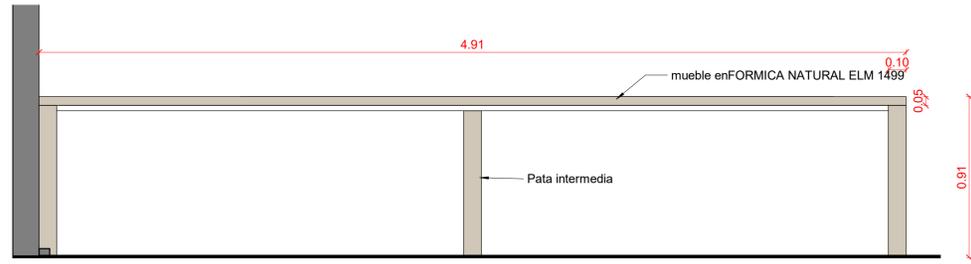


ELEVACION C-h2
Escala 1:20

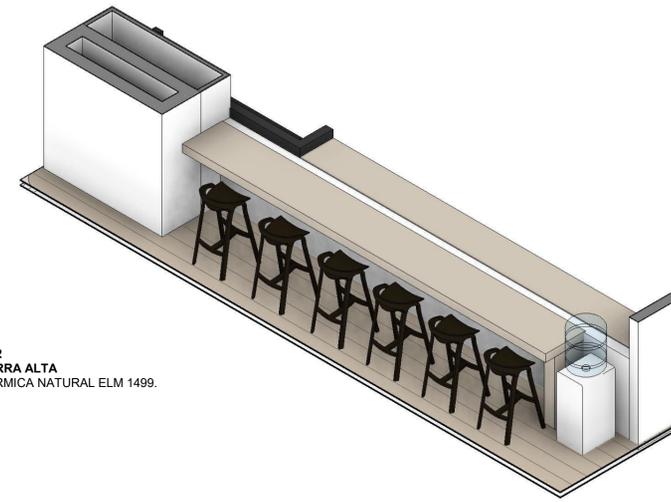


CH2
BARRA ALTA
FORMICA NATURAL ELM 1499.

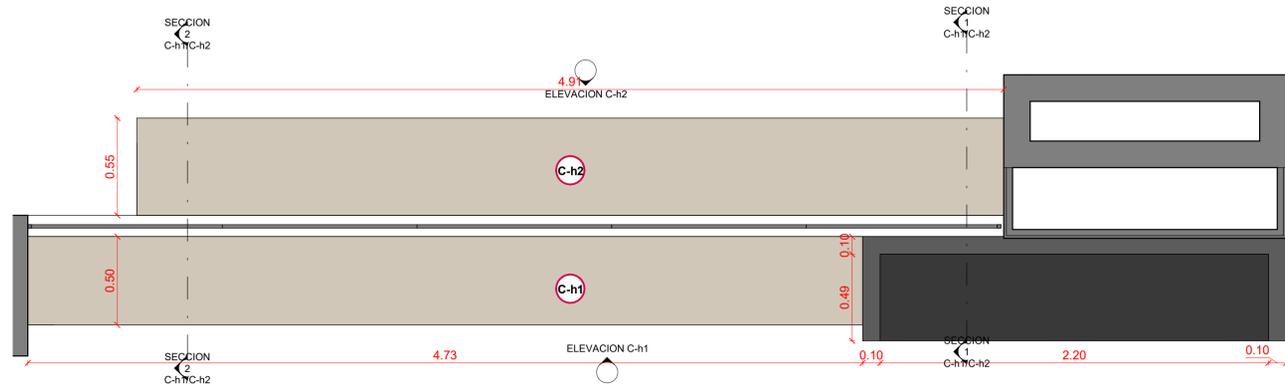


PLANTA C-h1/C-h2
Escala 1:20

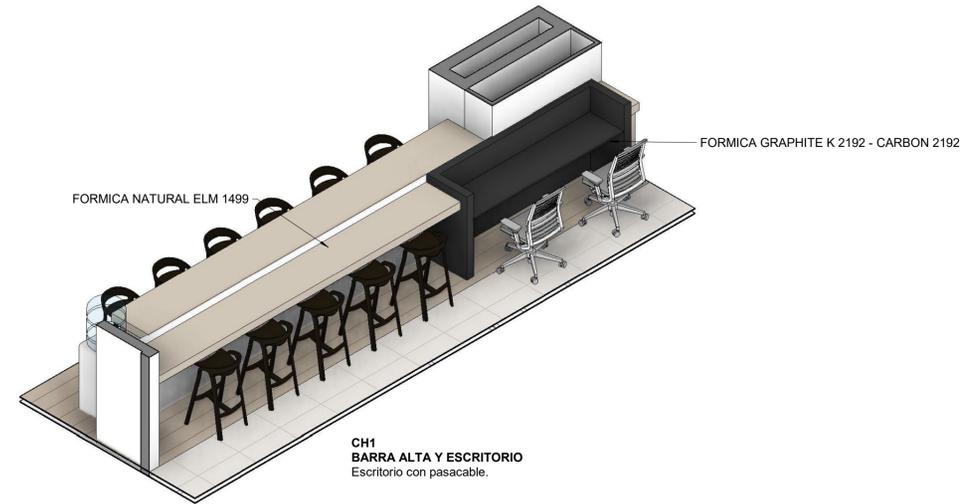


CH1
BARRA ALTA Y ESCRITORIO
Escritorio con pasacable.

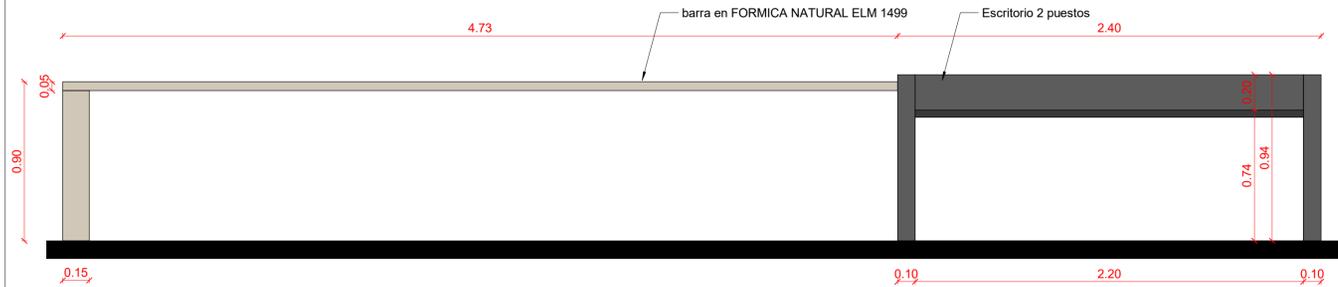


ELEVACION C-h1
Escala 1:20

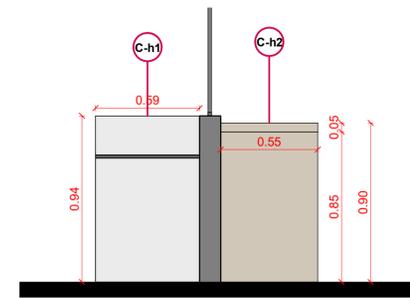


CORTE 1 C-h1/C-h2
Escala 1:20

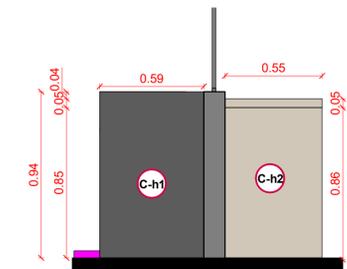


CORTE 2 C-h1/C-h2
Escala 1:20

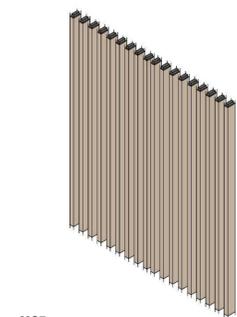


MC7
DIVISION LISTONES DE
MADERA.
Plano de detalle D-000.

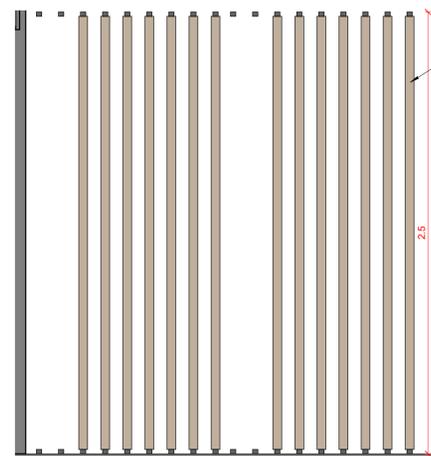


2 - b
Escala 1:20

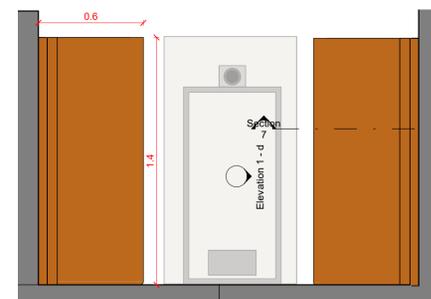

Carpinteria Especial Piso 18 - Callout 1
Escala 1:20

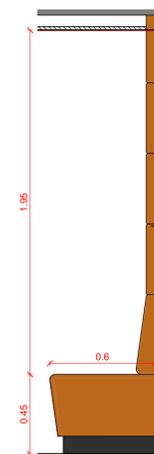

Section 7
Escala 1:20

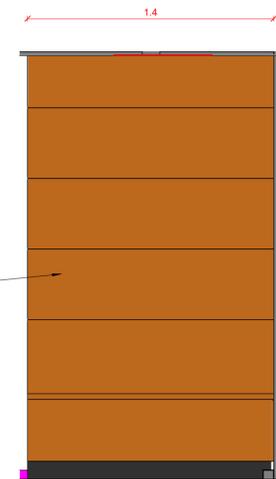

Elevation 1 - d
Escala 1:20

CARPINTERIA ESPECIAL
- 1


OFICINAS CCC - V5 C-10

PLANO CARPINTERIA ESPECIAL - 1
ESCALA 1:20
FECHA 12/07/22
Diseñador Designer
NOTAS -


Todas las medidas se verificarán en obra.

El proyecto y el diseño indicados en este plano son propiedad intelectual de Andres Jaimes Charis. Está prohibida su utilización total o parcial sin su expresa autorización.


LAS SUPERFICIES Y CANTIDADES EXPRESADAS EN ESTOS PLANOS SON REFERENCIALES, EL OFERENTE DEBERA VALIDARLAS COMO PARTE DE SU PROPUESTA.

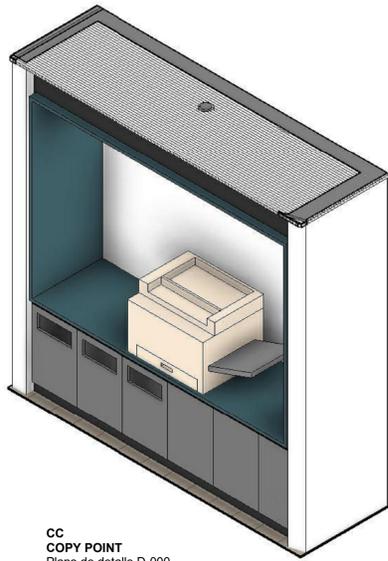


CC COPY POINT
Plano de detalle D-000.

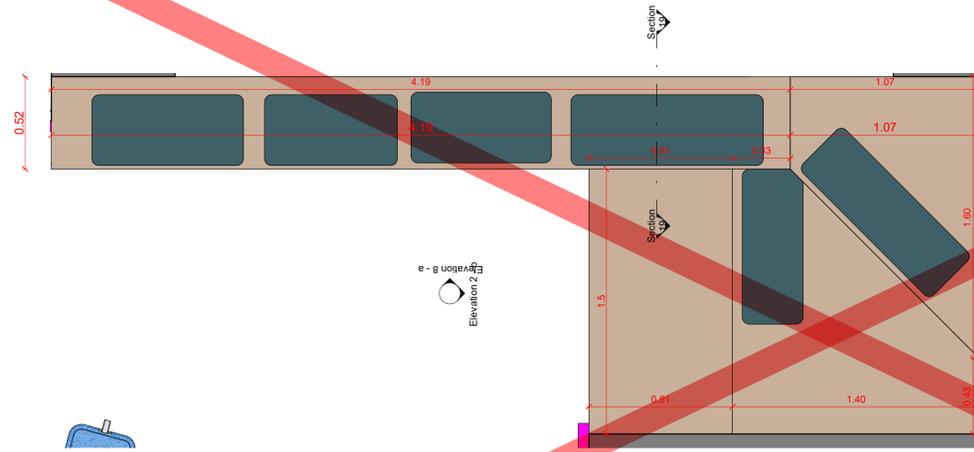


Elevation B - a

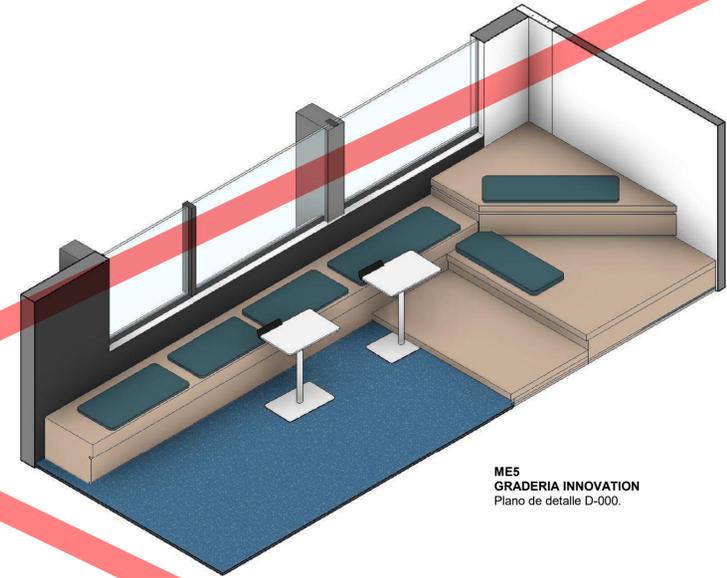


ME5 GRADERIA INNOVATION
Plano de detalle D-000.

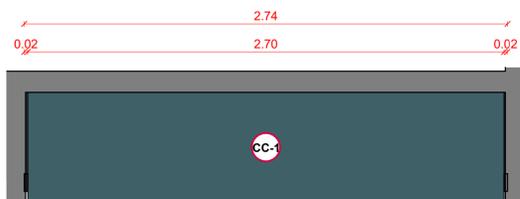



PLANTA CC-3
Escala 1:20

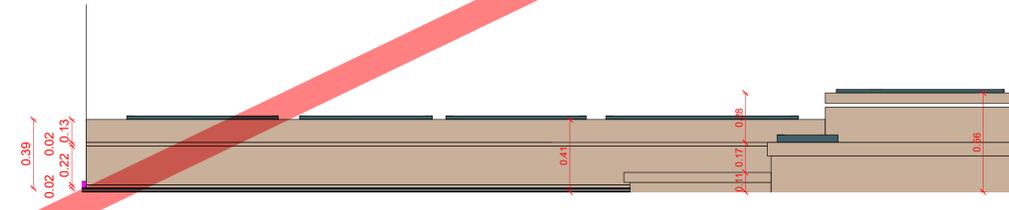


Section 20
Escala 1:20

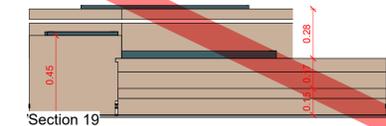


Section 19
Escala 1:20

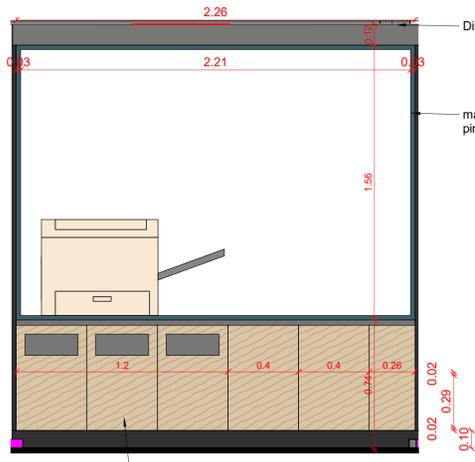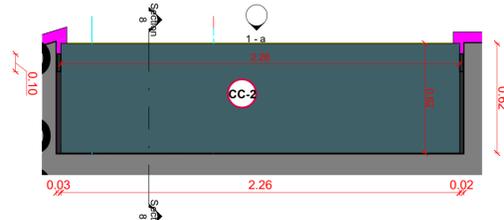


ELEVACION CC-2
Escala 1:20

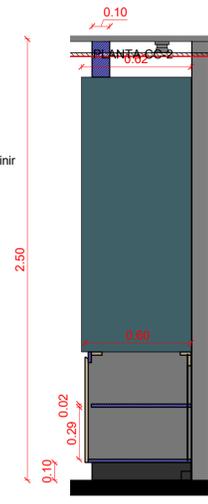


CORTE CC-2
Escala 1:20

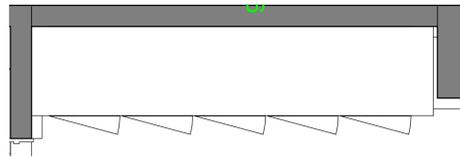

PLANTA CL-b
Escala 1:20

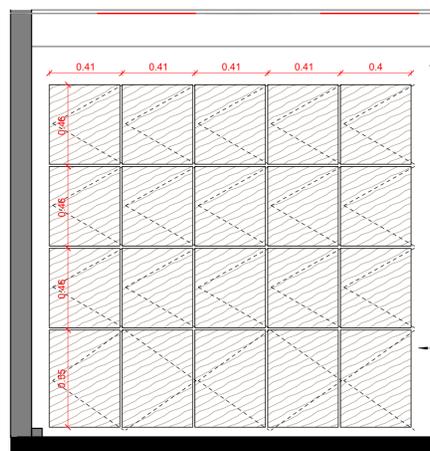

ELEVACION CL-a
Escala 1:20

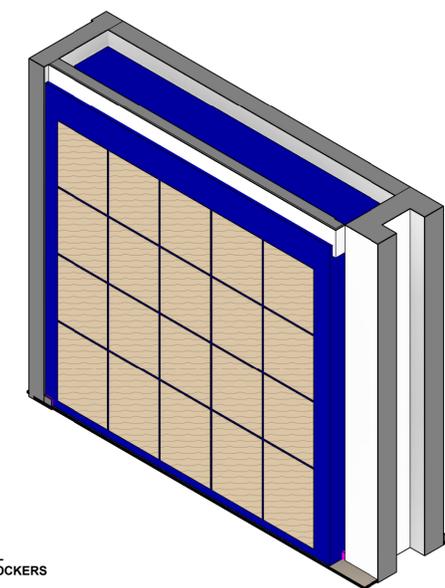

CL LOCKERS

CARPINTERIA ESPECIAL - 2



OFICINAS CCC - V5 c-11

PLANO	CARPINTERIA ESPECIAL - 2
ESCALA	1:20
FECHA	11/01/22
Diseñador	Diseñador
NOTAS	-

Todas las medidas se verificarán en obra.


El proyecto y el diseño indicados en este plano son propiedad intelectual de Andres Jaimes Charris. Está prohibida su utilización total o parcial sin su expresa autorización.

LAS SUPERFICIES Y CANTIDADES EXPRESADAS EN ESTOS PLANOS SON REFERENCIALES, EL OFERENTE DEBERA VALIDARLAS COMO PARTE DE SU PROPUESTA.

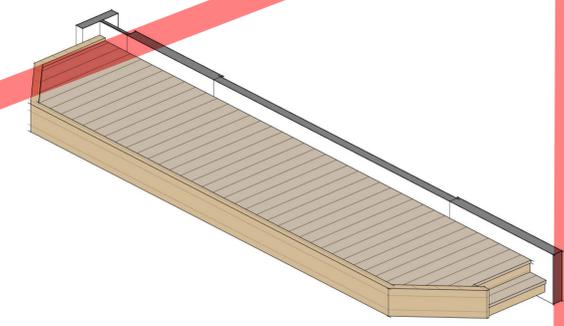
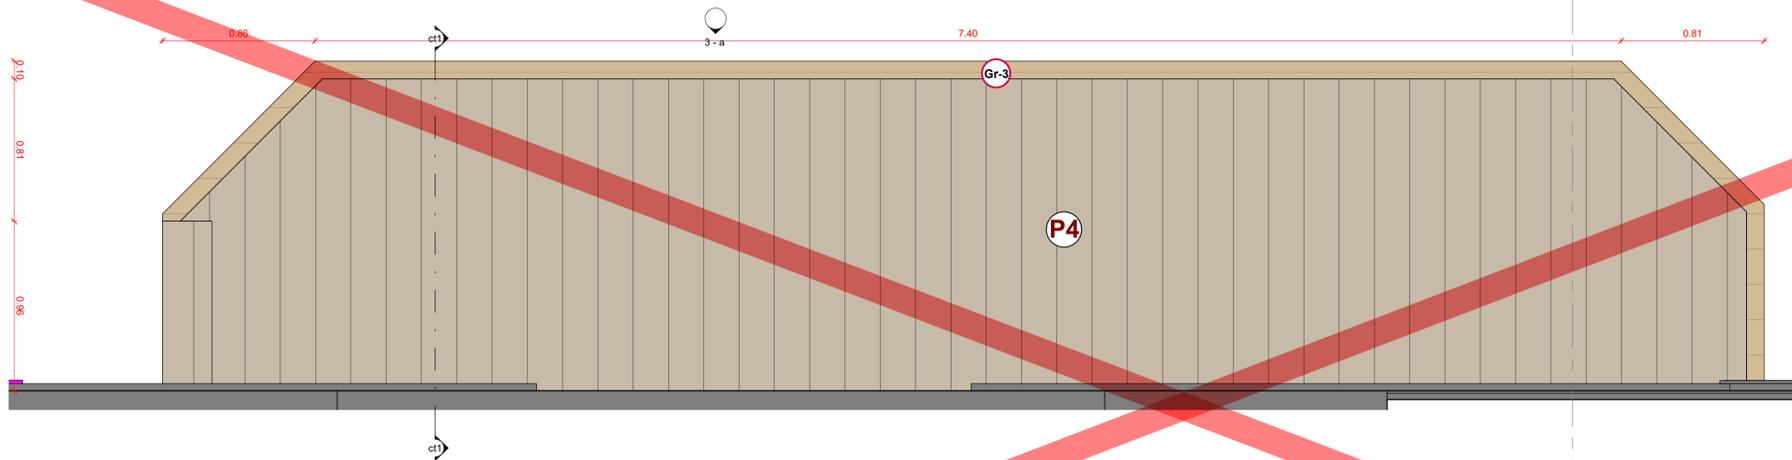


Cb-T
TARIMA AUDITORIO


Planta - Cb - Tarima
Escala 1:20

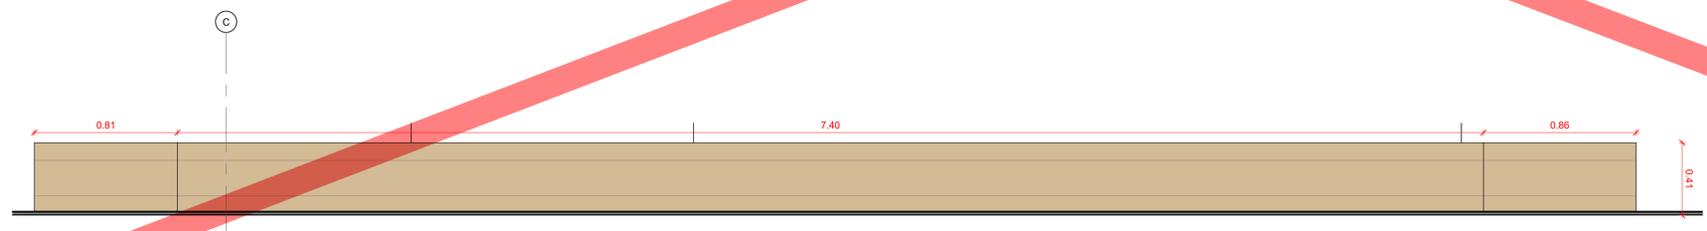


Gr-2
TARIMA AUDITORIO
Plano de detalle C-12.

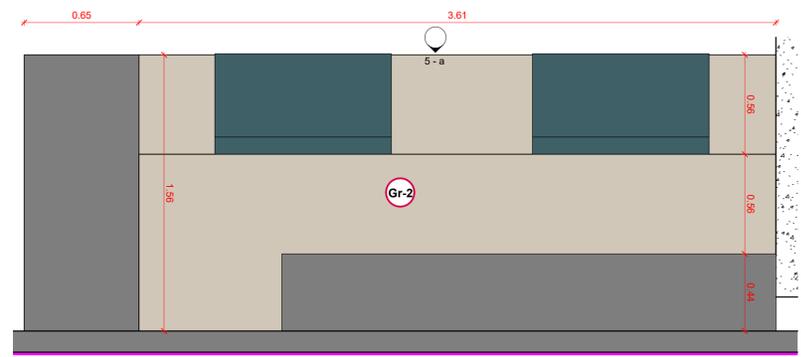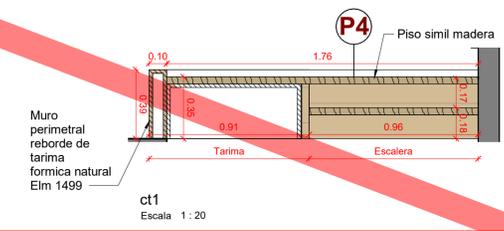

Planta - ME-4 Graderia
Escala 1:20

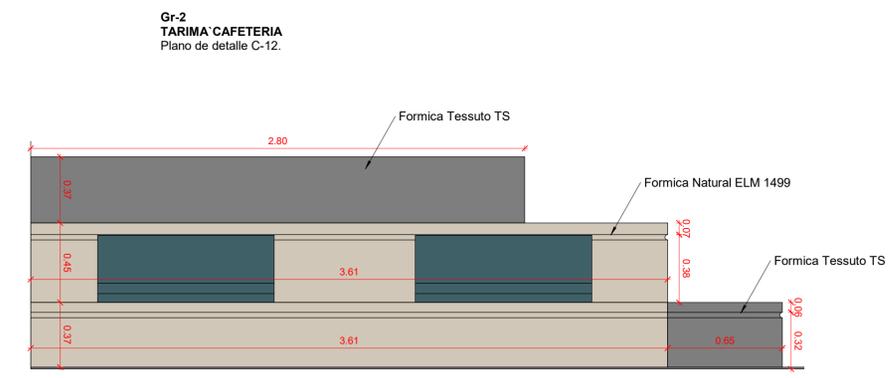

5 - a
Escala 1:20

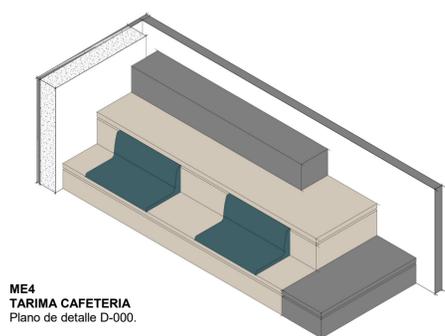

ME4
TARIMA CAFETERIA
Plano de detalle D-000.

CARPINTERIA ESPECIAL
- 3



OFICINAS CCC - V5 C-12

PLANO CARPINTERIA ESPECIAL - 3
ESCALA 1:20
FECHA 12/07/22
Diseñador Designer
NOTAS -


Todas las medidas se verificarán en obra.

El proyecto y el diseño indicados en este plano son propiedad intelectual de Andres Jaimes Charis. Está prohibida su utilización total o parcial sin su expresa autorización.

LAS SUPERFICIES Y CANTIDADES EXPRESADAS EN ESTOS PLANOS SON REFERENCIALES, EL OFERENTE DEBERA VALIDARLAS COMO PARTE DE SU PROPUESTA.

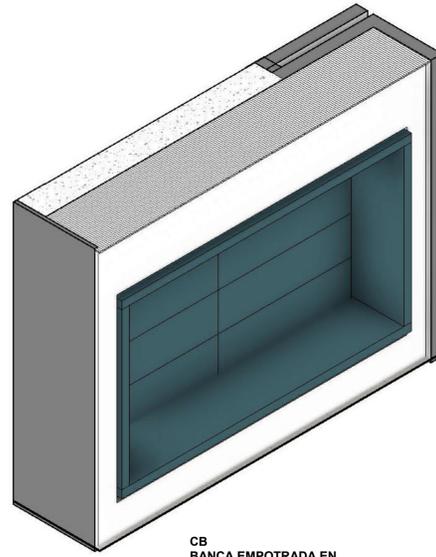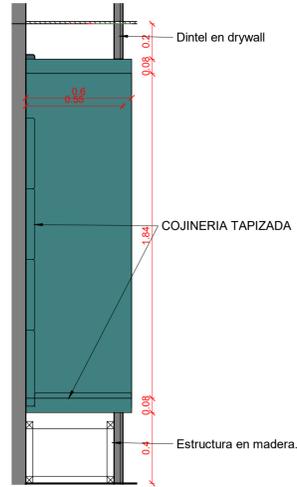


CB
BANCA EMPOTRADA EN
PARED
Imagen referencial.

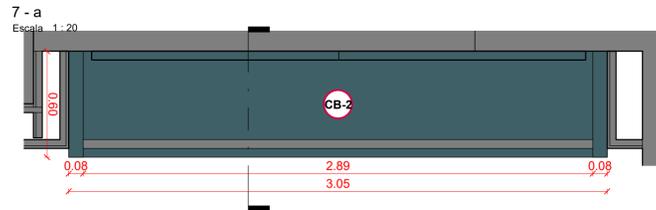


7 - a
Escala 1:20

CB
BANCA EMPOTRADA EN
PARED


S-2
SOFA CAFETERIA P19

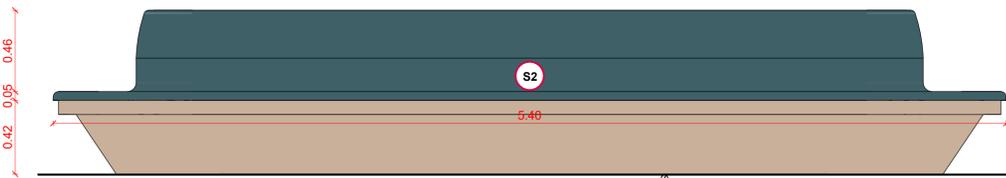


ELEVACION ME-1
Escala 1:20

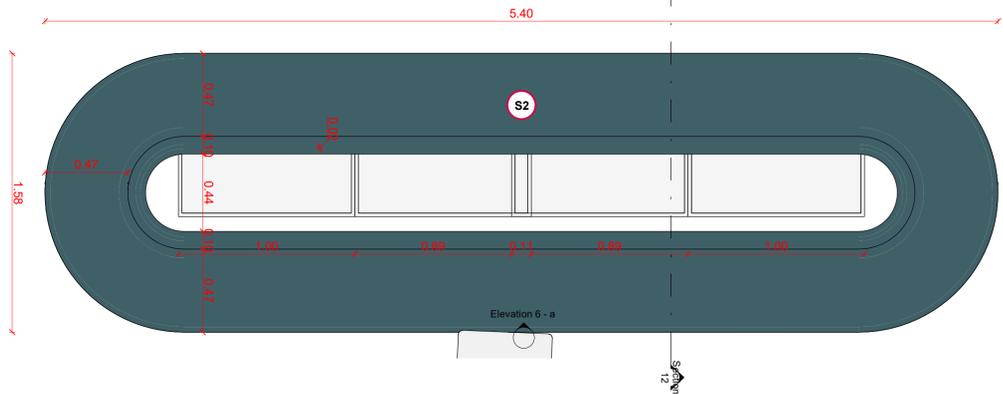

Elevation 6 - a

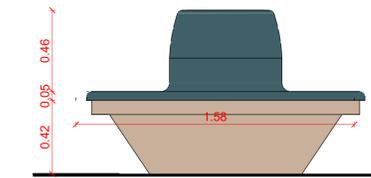


CORTE ME-1
Escala 1:20

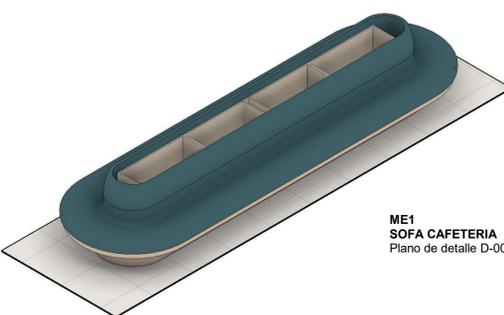


ME1
SOFA CAFETERIA
Plano de detalle D-000.

S-1
SOFA CAFETERIA P20

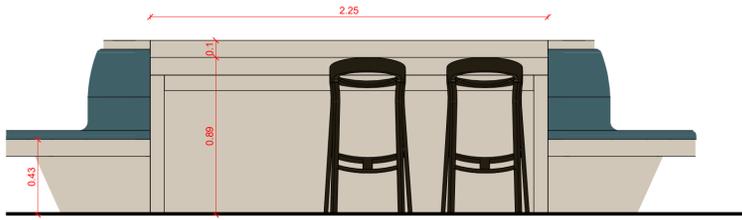

Section 1
Escala 1:20

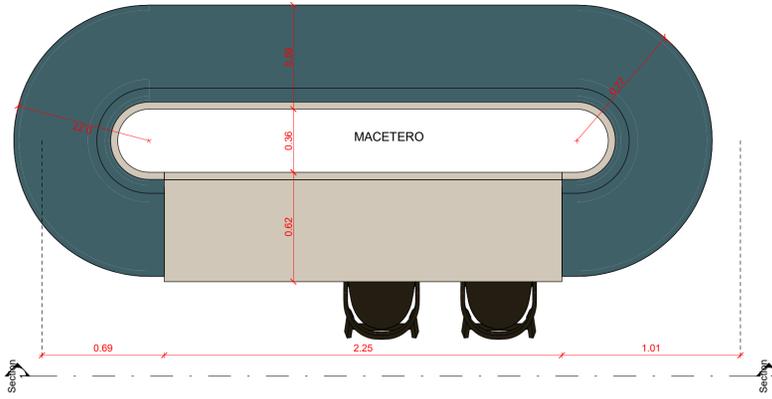

PLANO	CARPINTERIA ESPECIAL - 4
ESCALA	1:20
FECHA	12/10/22
Diseñador	Designer
NOTAS	-

Todas las medidas se verificarán en obra.

El proyecto y el diseño indicados en este plano son propiedad intelectual de Andres Jaimes Charis. Está prohibida su utilización total o parcial sin su expresa autorización.

LAS SUPERFICIES Y CANTIDADES EXPRESADAS EN ESTOS PLANOS SON REFERENCIALES, EL OFERENTE DEBERA VALIDARLAS COMO PARTE DE SU PROPUESTA.